
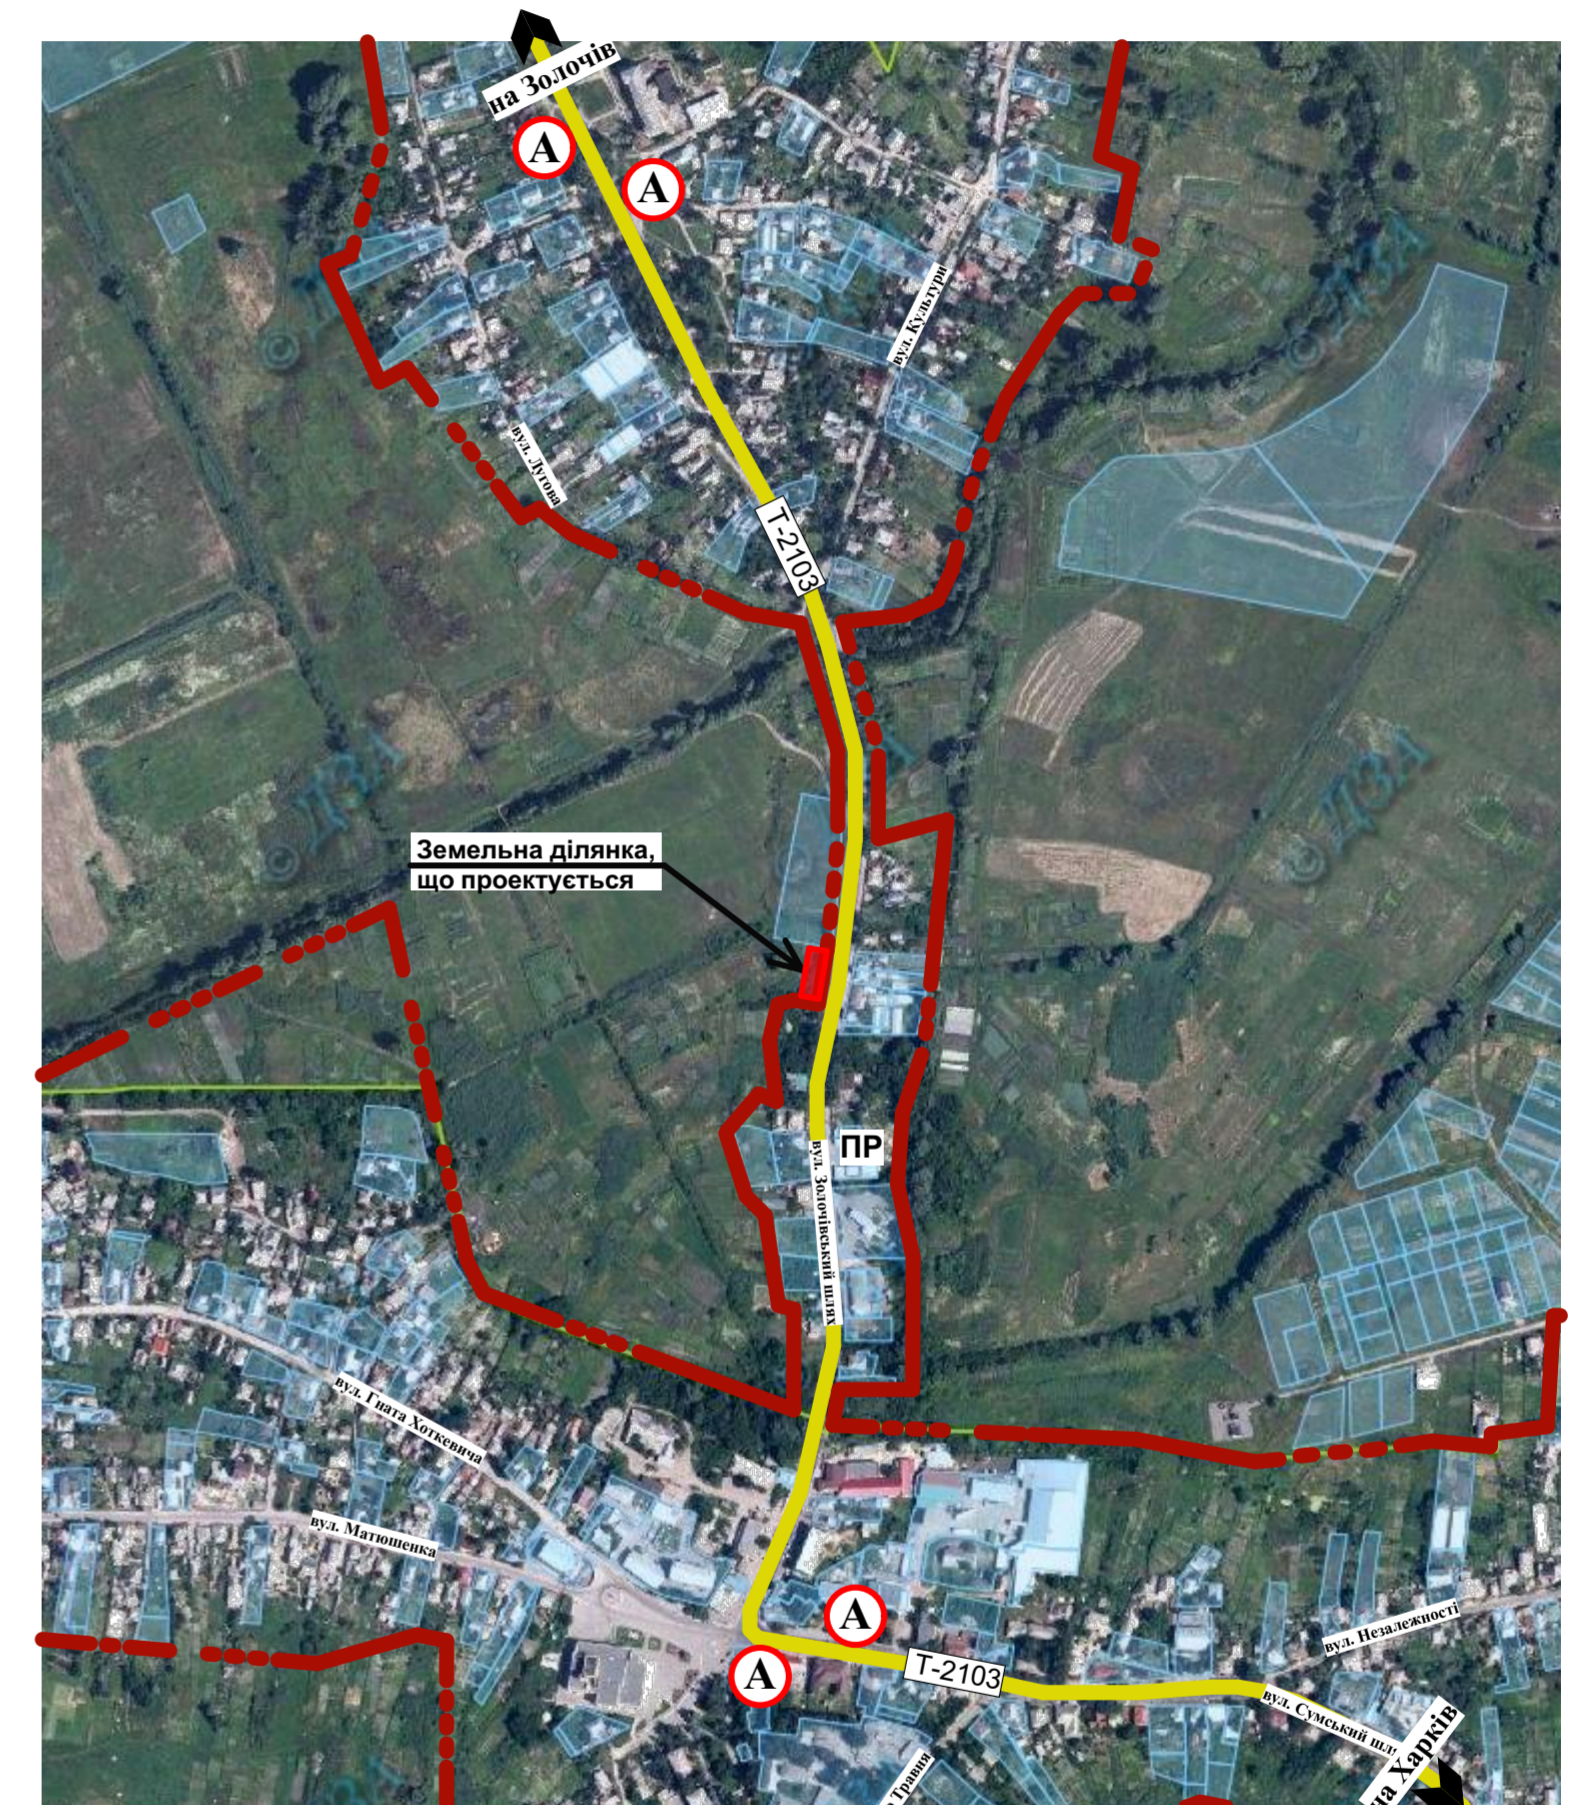
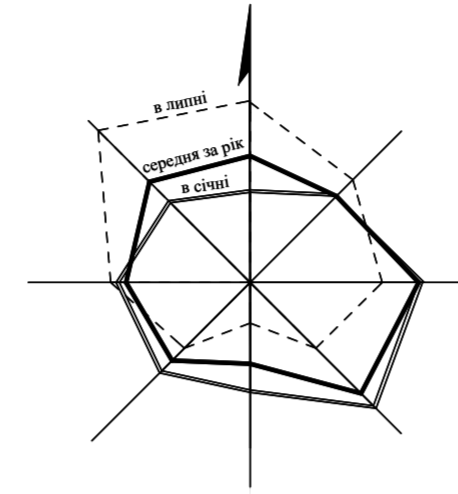


ДЕРГАЧІВСЬКА МІСЬКА РАДА ДЕРГАЧІВСЬКОГО РАЙОНУ ХАРКІВСЬКОЇ ОБЛАСТІ

СХЕМА РОЗТАШУВАННЯ ЗЕМЕЛЬНОЇ ДІЛЯНКИ У ПЛАНУВАЛЬНІЙ СТРУКТУРІ
НАСЕЛЕНОГО ПУНКТУ,
М 1 : 50 000

МАСШТАБ 1:50 000

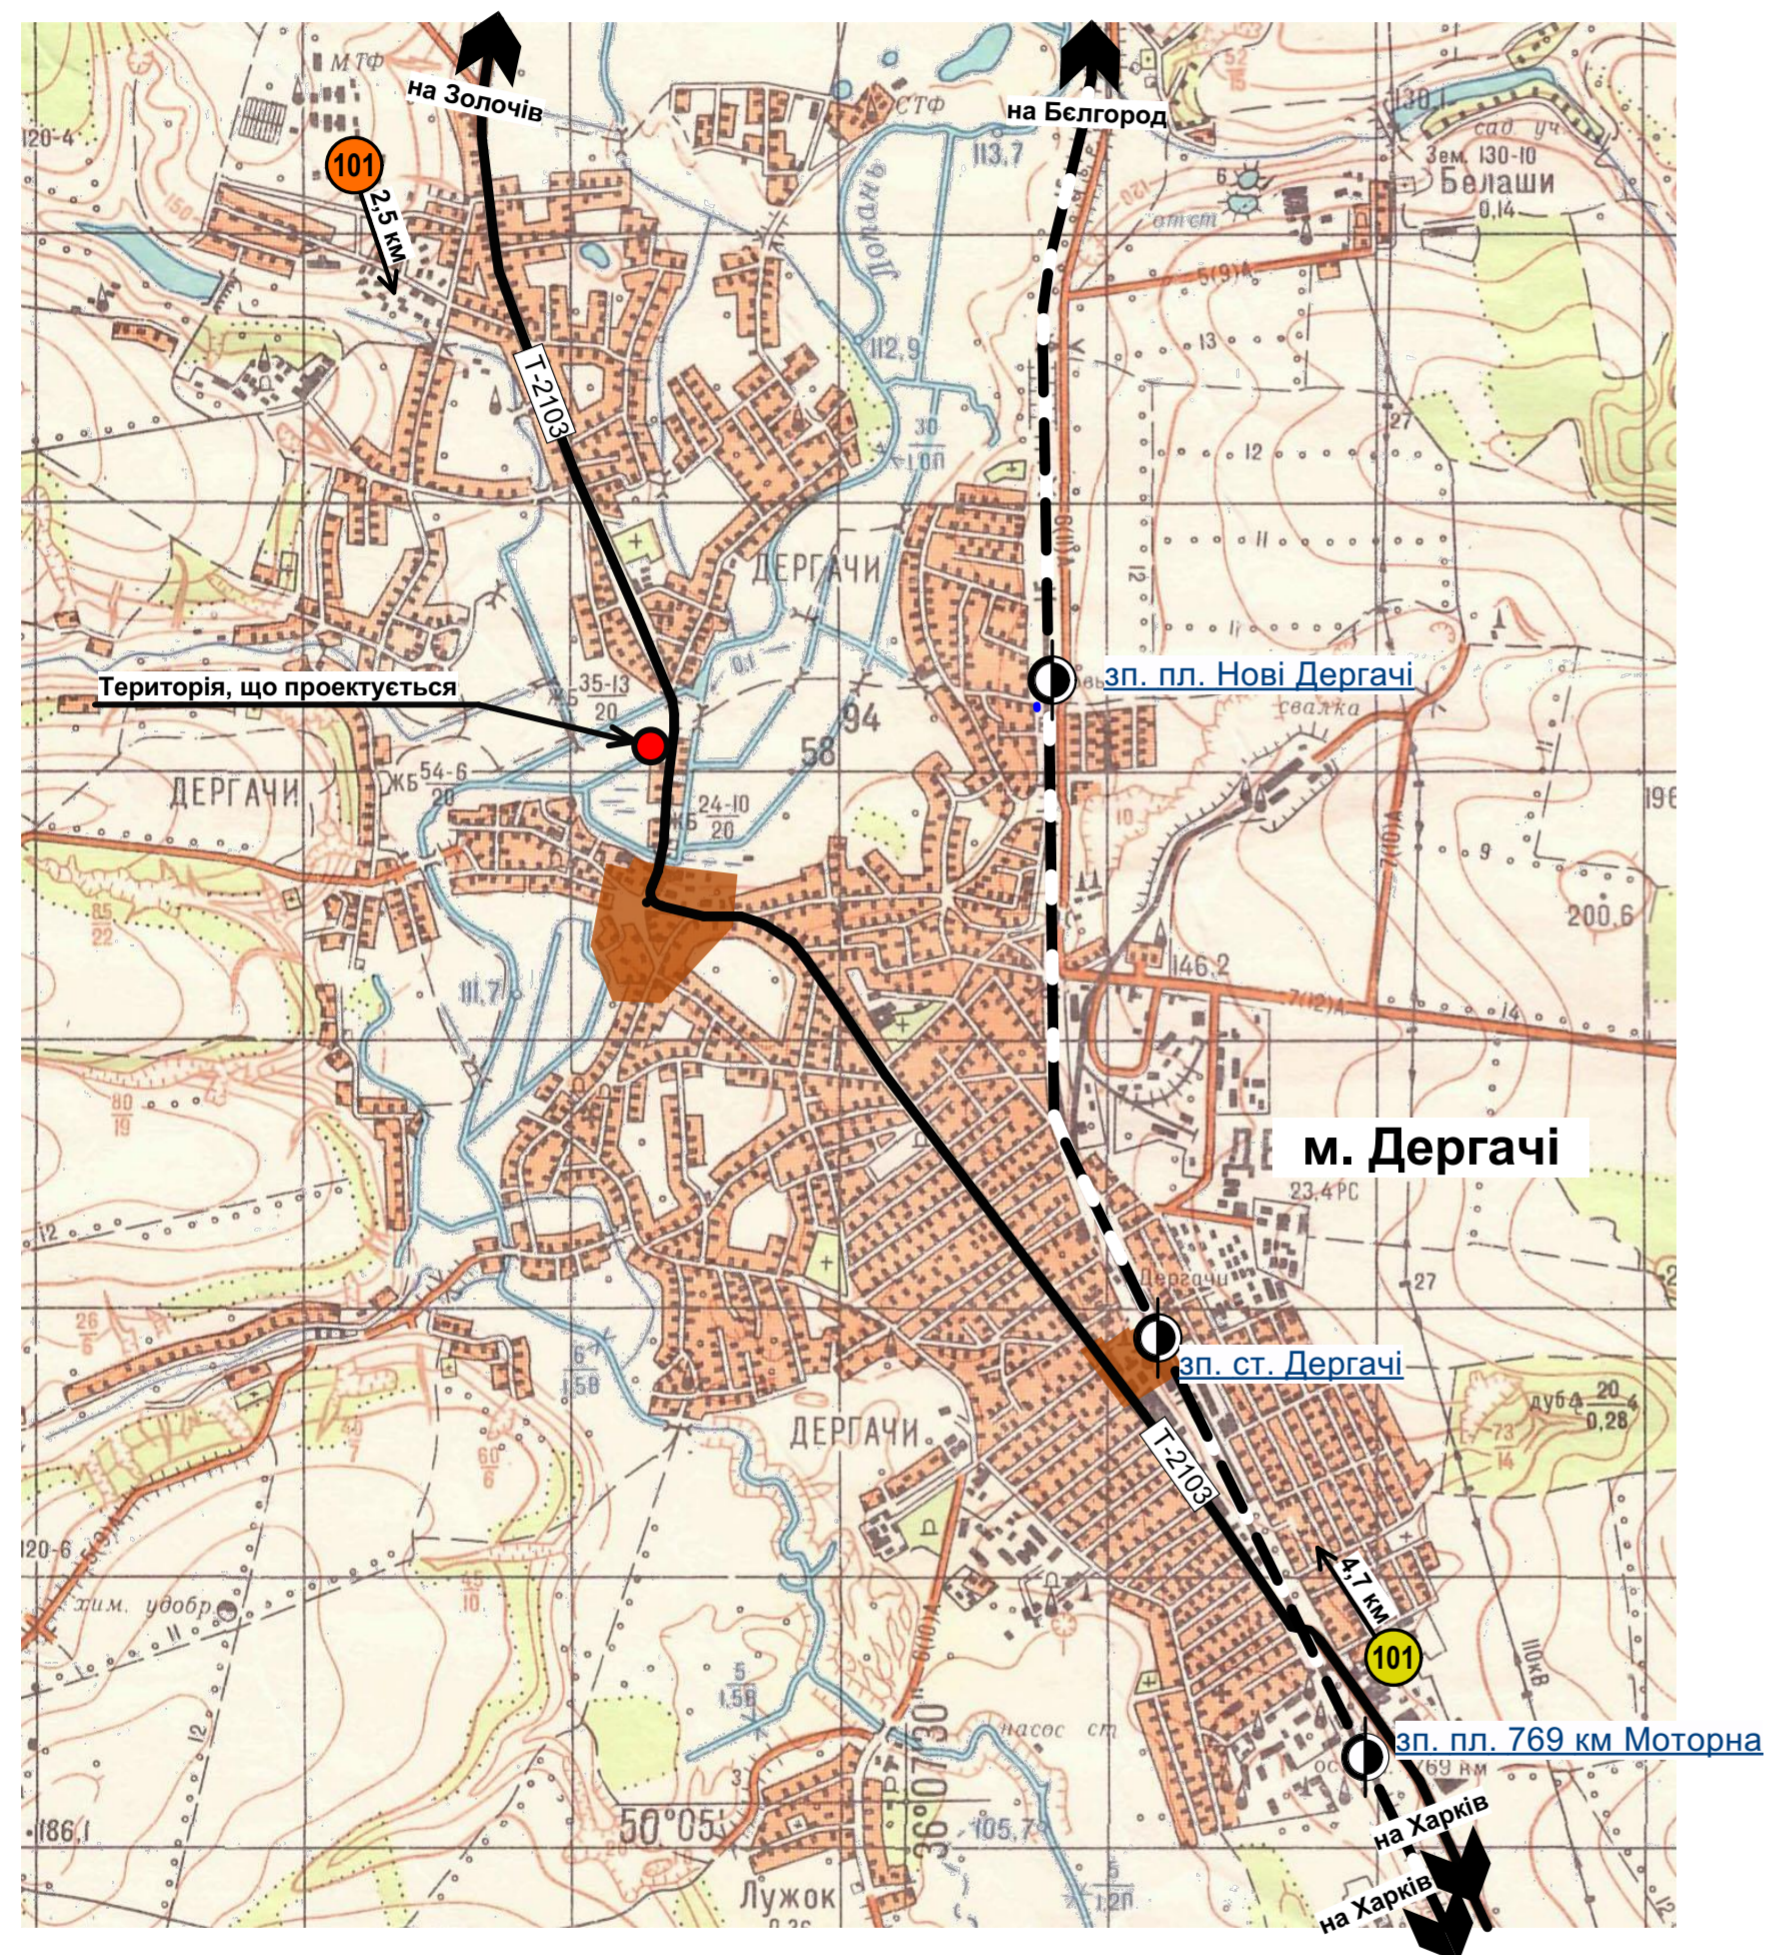



УМОВНІ ПОЗНАЧЕННЯ

- | | |
|-----------------------------------|--|
| Межа населеного пункту | Проектуємий пожежний пост |
| Земельна ділянка, що проектується | Автомобільна дорога районного значення |
| Південна залізниця | Існуюча автобусна зупинка |
| Існуюче пожежне депо 53 ДПРЧ | Пожежні резервуари |

					Замовник: Дергачівська районна державна адміністрація			7/2020 - ГП		
					Територія для визначення можливості будівництва та обслуговування об'єктів придорожнього сервісу за межами населених пунктів на території Дергачівської міської ради Дергачівського району Харківської області					
зм.	кільк.	арх.	Недок.	підпис	дата			стадія	аркуш	аркушів
Разробив	Ярова							ДПТ	1	6
Перевірів	Калита									
Н. контроль	Калита									
Затвердив	Бушева									
					Схема розташування земельної ділянки у планувальній структурі населеного пункту, Масштаб 1:50 000				ПП "Перспектива-ДІ"	

ДЕРГАЧІВСЬКА МІСЬКА РАДА ДЕРГАЧІВСЬКОГО РАЙОНУ ХАРКІВСЬКОЇ ОБЛАСТІ

ПЛАН ІСНУЮЧОГО СТАНУ ТЕРИТОРІЇ
ЗІ СХЕМОЮ ІСНУЮЧИХ ПЛАНУВАЛЬНИХ ОБМЕЖЕНЬ,
М 1 : 500

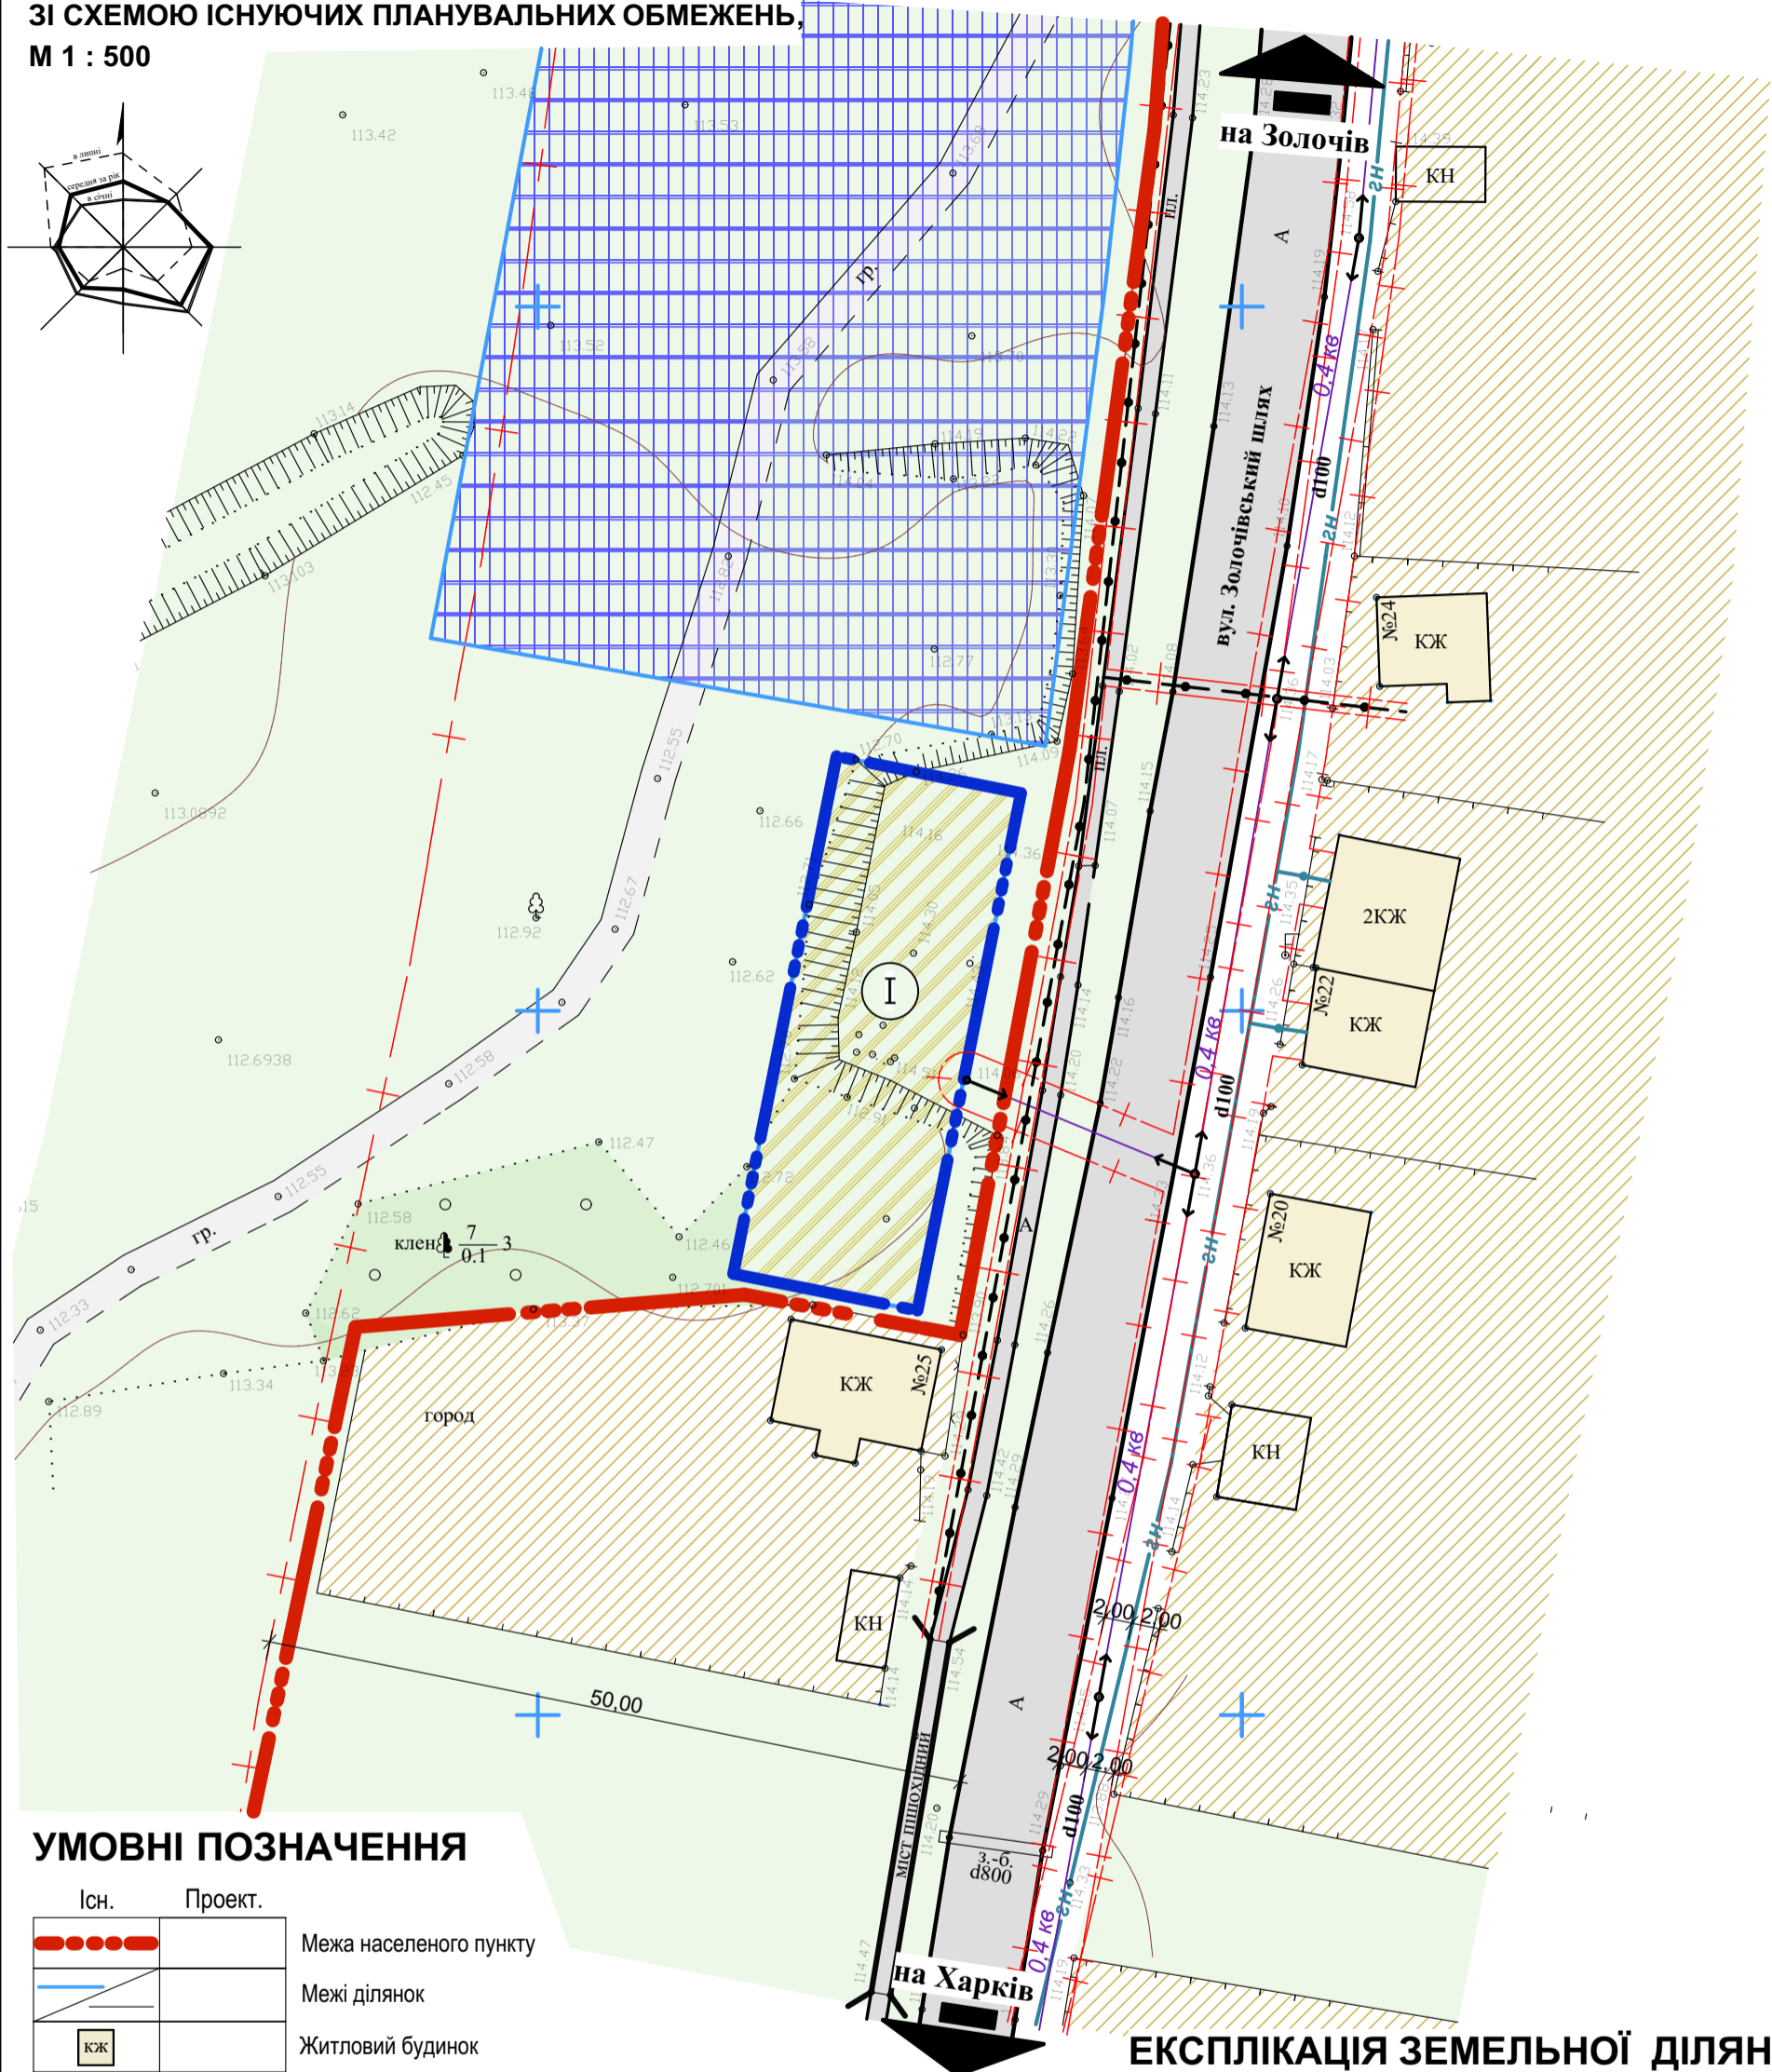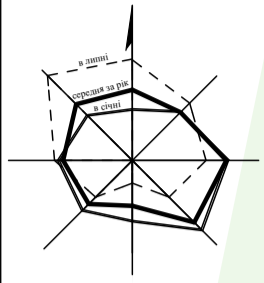

УМОВНІ ПОЗНАЧЕННЯ

Існ.	Проект.	
		Межа населеного пункту
		Межі ділянок
		Житловий будинок
		Нежитлова будівля
		Землі житлової забудови
		Землі сільськогосподарського призначення (для ведення індивідуального садівництва)
		Землі промисловості
		Зелені насадження
		Дорога з твердим покриттям
		Газопровід низького тиску
		Повітряна лінія електромереж 0,4 кВ
		Кабель зв'язку
		Червоні лінії
		Межа санітарно-захисної і охоронної зони

ЕКСПЛІКАЦІЯ ЗЕМЕЛЬНОЇ ДІЛЯНКИ ОБ'ЄКТУ ПРОЕКТУВАННЯ



№ п/п	Найменування	Площа, га	Кадастровий номер
I	Земельна ділянка для ведення індивідуального садівництва	0,05	6322010100:00:002:1038

зм.	кільк.	арх.	№док.	підпис	дата
Разробив	Ярова				
Перевірив	Калита				
Н. контроль	Калита				
Затвердив	Бушева				

Замовник: Державна районна адміністрація			7/2020 - ГП		
Територія для визначення можливості будівництва та обслуговування об'єктів придорожного сервісу за межами населених пунктів на території Державної міської ради Державного району Харківської області					
			стадія	аркуш	аркушів
			ДПТ	2	
План існуючого стану території зі схемою існуючих планувальних обмежень, Масштаб 1:500				ПП "Перспектива-ДІ"	

ДЕРГАЧІВСЬКА МІСЬКА РАДА ДЕРГАЧІВСЬКОГО РАЙОНУ
ХАРКІВСЬКОЇ ОБЛАСТІ

ПРОЕКТНИЙ ПЛАН З ПЛАНОМ ЧЕРВОНИХ ЛІНІЙ,
М 1 : 500

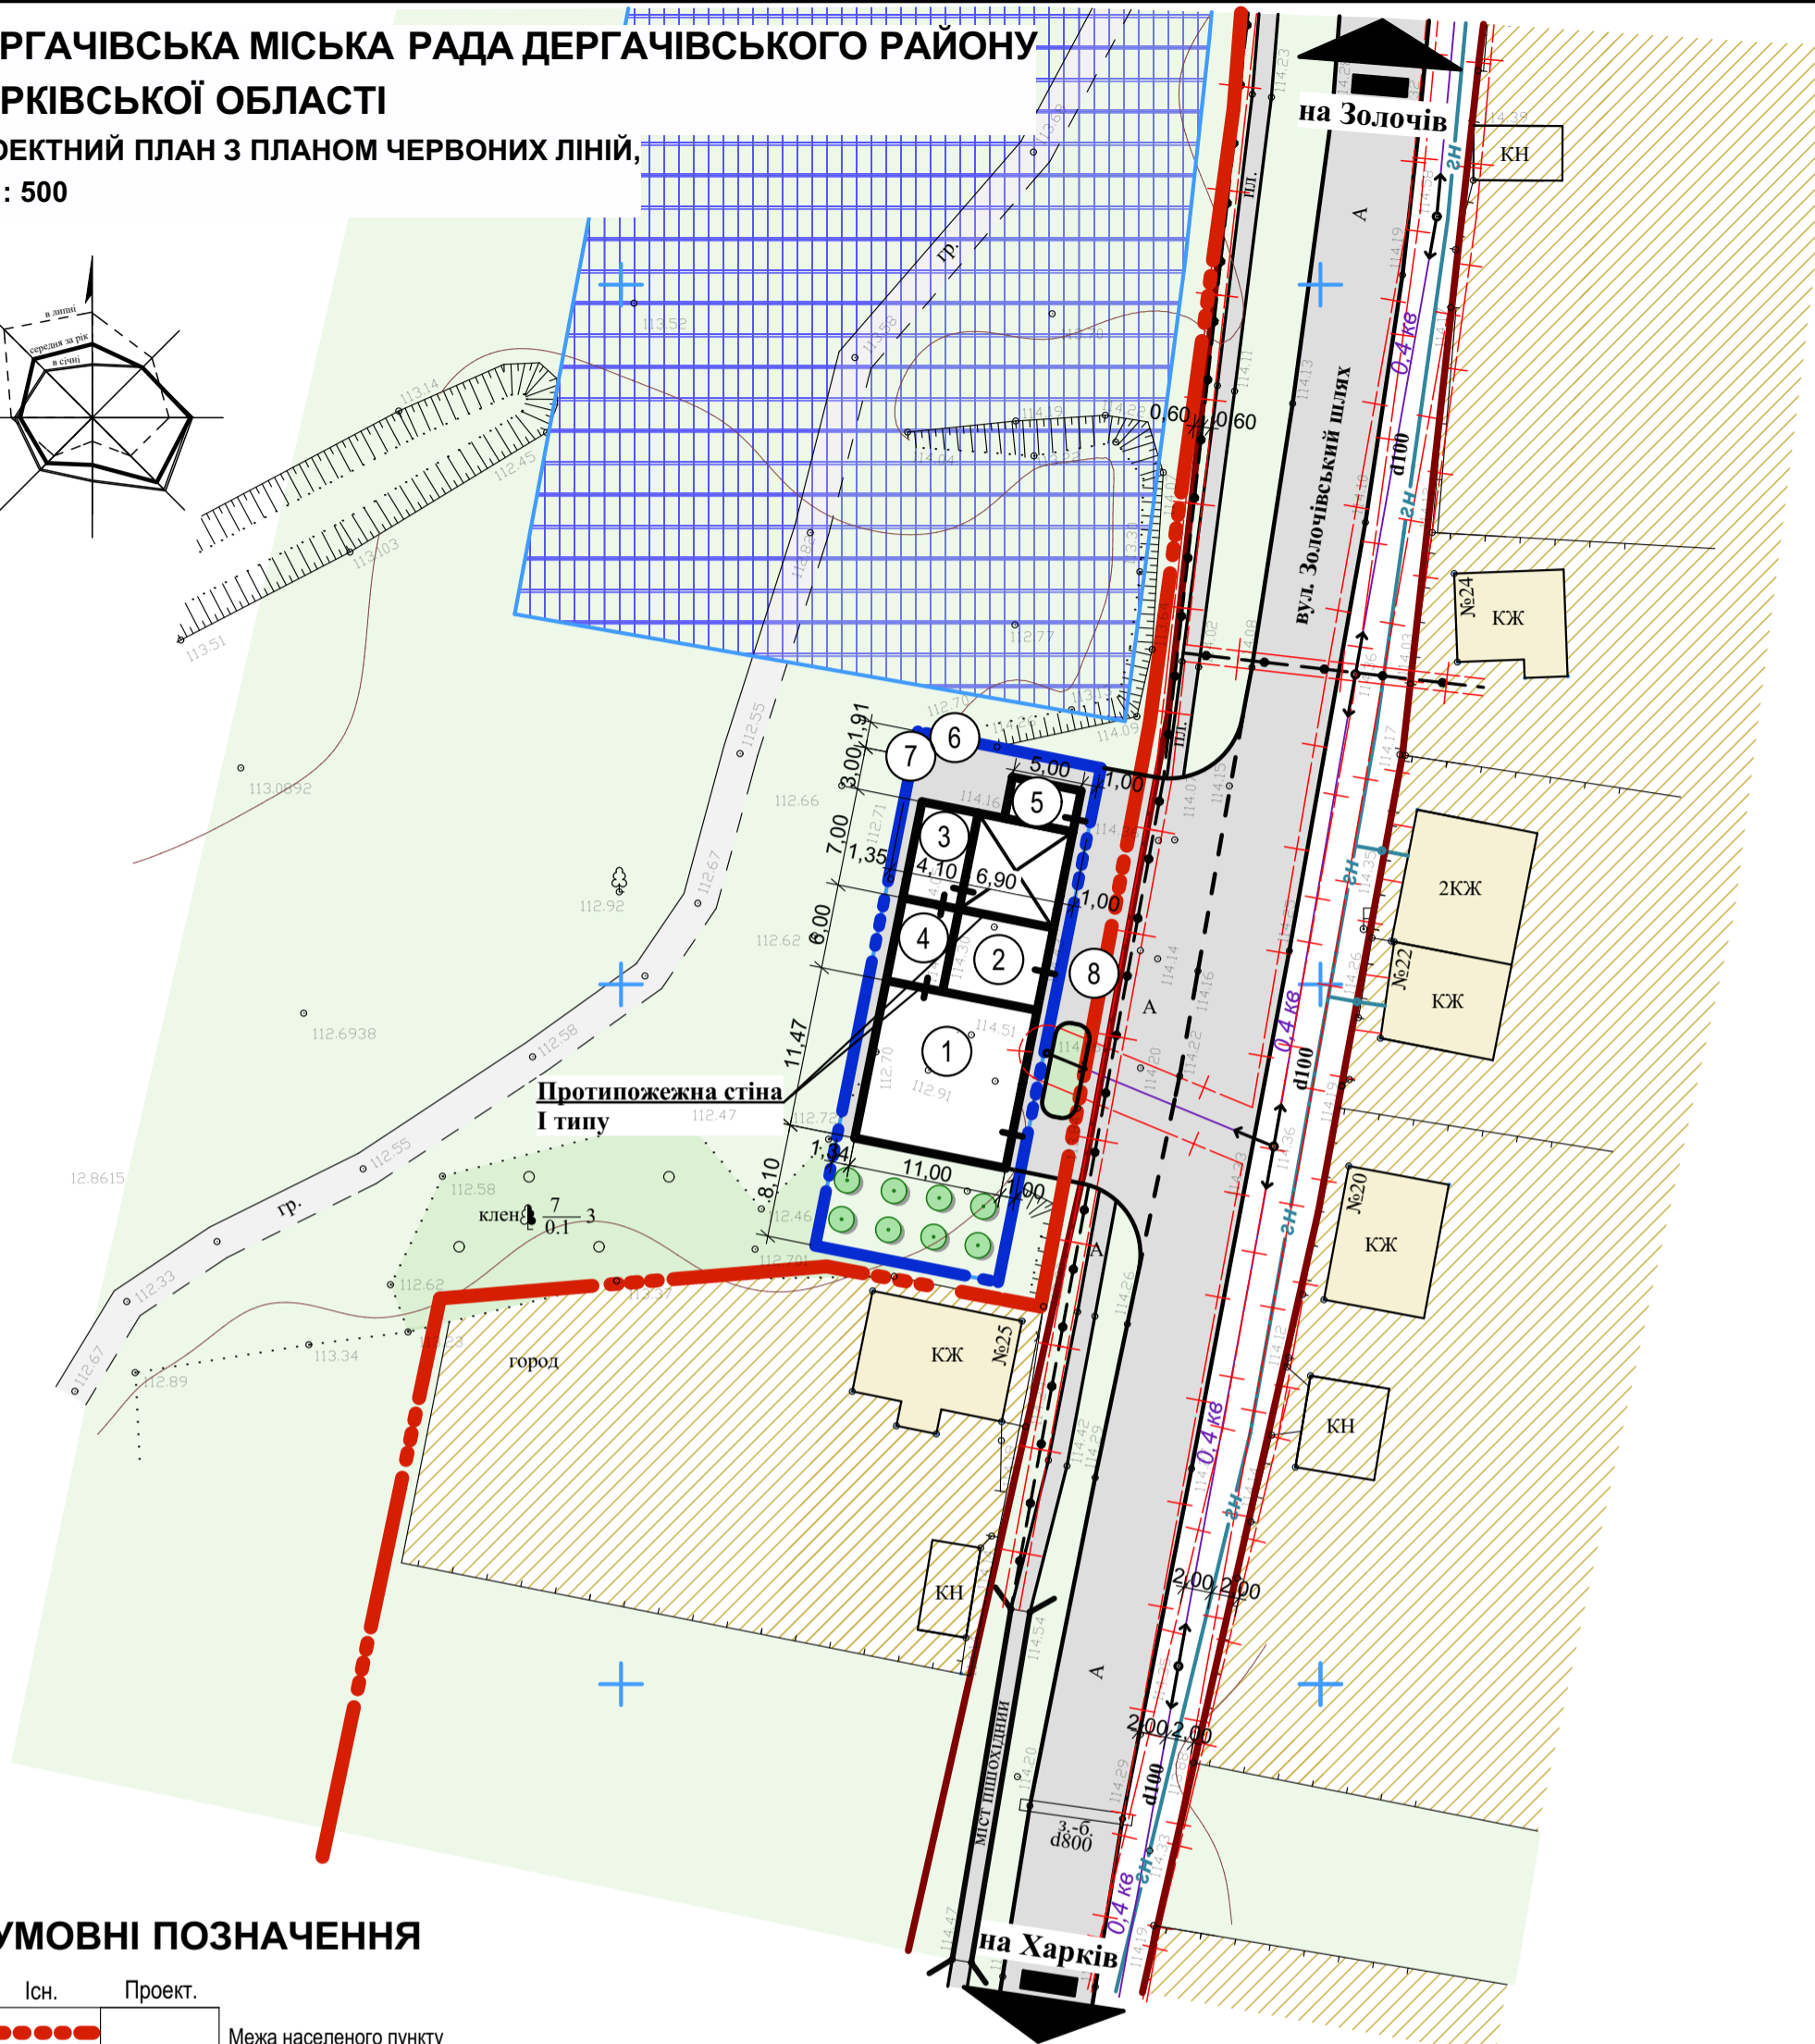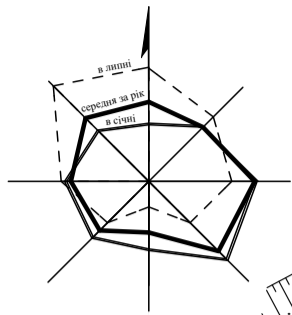

УМОВНІ ПОЗНАЧЕННЯ

Існ.	Проект.	
		Межа населеного пункту
		Межа ДПТ
		Межі ділянок
		Житловий будинок
		Нежитлова будівля
		Навіс
		Землі житлової забудови
		Землі промисловості
		Зелені насадження
		Дорога з твердим покриттям
		Газопровід низького тиску
		Повітряна лінія електромереж 0,4 кВ
		Кабель зв'язку
		Червоні лінії
		Межа санітарно-захисної і охоронної зони

ЕКСПЛІКАЦІЯ БУДІВЕЛЬ ТА СПОРУД



№ п/п	Найменування	Вид проект.	Площа забудови, м ²	Будівел. об'єм, м ³	Ступінь вогне-стійкості	Категорія по пож. безпеці
1.	Придорожній пункт торгівлі (магазин автозапчастин)	Проект.	126,17	492,00	II	-
2.	Пост технічного огляду та технічного ремонту легкових авомобілів	Проект.	41,40	165,60	II	B
3.	Пост технічного ремонту для виконання шиномонтажних робіт з навісом	Проект.	77,00	308,00	II	B
4.	Адміністративно-побутові приміщення	Проект.	24,60	98,40	II	-
5.	Придорожній пункт харчування	Проект.	15,00	45,00	II	-
6.	Локальні очисні споруди біологічної очистки продуктивністю до 1 м ³	Проект.				
7.	Сміттєзбірники	Проект.				
8.	Нафтомаслоуловлювач	Проект.				

зм.	кільк.	арх.	Недок.	підпис	дата
Разробив	Ярова				
Перевірив	Калита				
Н. контроль	Калита				
Затвердив	Бушева				

Замовник: Держа́чівська райо́нна держа́вна адміністра́ція			7/2020 - ГП		
Територія для визначення можливості будівництва та обслуговування об'єктів придорожнього сервісу за межами населених пунктів на території Держа́чівської міської ради Держа́чівського району Харківської області					
			стадія	аркуш	аркушів
			ДПТ	3	
Проектний план з планом червоних ліній, М 1 : 500				ПП "Перспектива-ДІ"	

**ДЕРГАЧІВСЬКА МІСЬКА РАДА ДЕРГАЧІВСЬКОГО РАЙОНУ
ХАРКІВСЬКОЇ ОБЛАСТІ**

**СХЕМА ОРГАНІЗАЦІЇ РУХУ ТРАНСПОРТУ І ПІШОХОДІВ,
М 1 : 500**

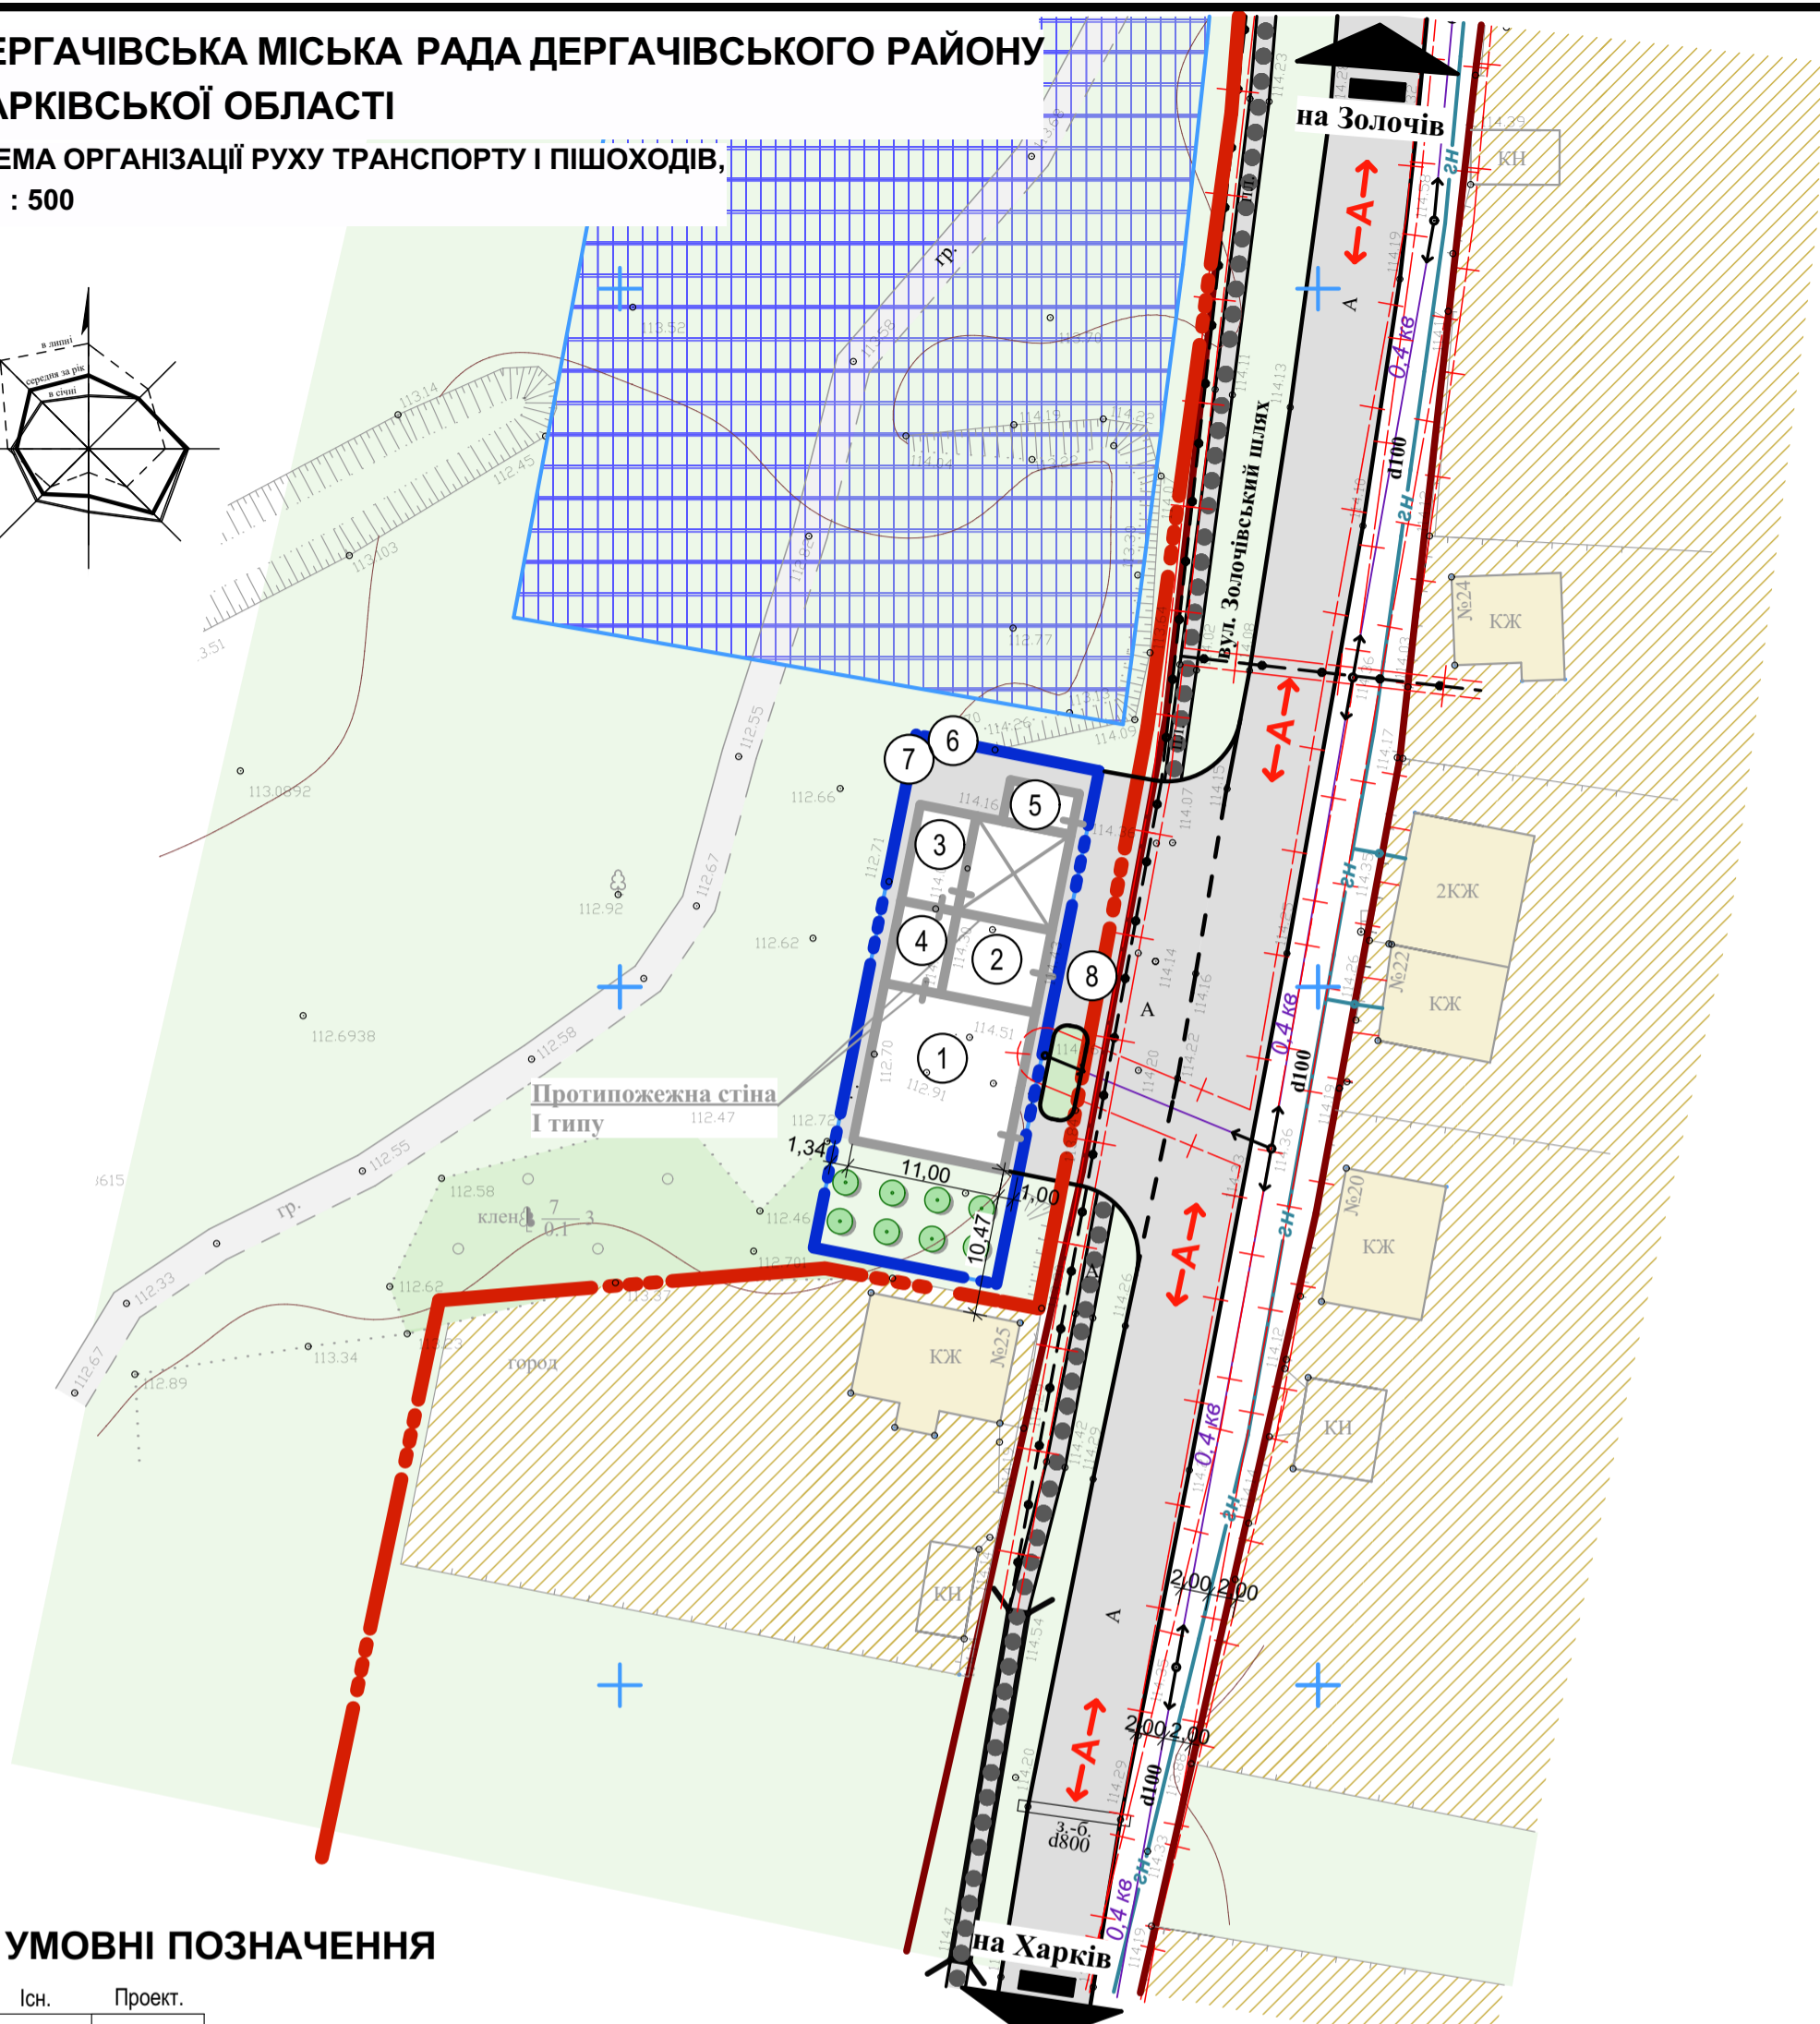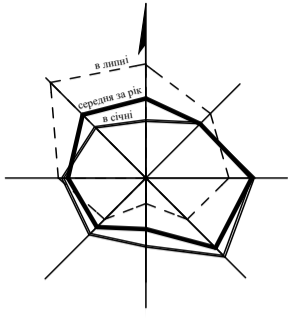

УМОВНІ ПОЗНАЧЕННЯ

Існ.	Проект.	
		Межа населеного пункту
		Межа ДПТ
		Межі ділянок
		Житловий будинок
		Нежитлова будівля
		Навіс
		Землі житлової забудови
		Землі промисловості
		Зелені насадження
		Дорога з твердим покриттям
		Газопровід низького тиску
		Повітряна лінія електромереж 0,4 кВ
		Кабель зв'язку
		Червоні лінії
		Автобусний маршрут
		Основні пішохідні шляхи
		Межа санітарно-захисної і охоронної зони

ЕКСПЛІКАЦІЯ БУДІВЕЛЬ ТА СПОРУД

№ п/п	Найменування	Вид проект.	Площа забудови, м ²	Будівел. об'єм, м ³	Ступінь вогне-стійкості	Категорія по пож. безпеці
1.	Придорожній пункт торгівлі (магазин автозапчастин)	Проект.	126,17	492,00	II	-
2.	Пост технічного огляду та технічного ремонту легкових авомобілів	Проект.	41,40	165,60	II	B
3.	Пост технічного ремонту для виконання шиномонтажних робіт з навісом	Проект.	77,00	308,00	II	B
4.	Адміністративно-побутові приміщення	Проект.	24,60	98,40	II	-
5.	Придорожній пункт харчування	Проект.	15,00	45,00	II	-
6.	Локальні очисні споруди біологічної очистки продуктивністю до 1 м ³	Проект.				
7.	Сміттєзбірники	Проект.				
8.	Нафтомаслоуловлювач	Проект.				

зм.	кільк.	арх.	Недок.	підпис	дата
Разробив	Ярова				
Перевірив	Калита				
Н. контроль	Калита				
Затвердив	Бушева				

Замовник: Дергачівська районна державна адміністрація 7/2020 - ГП

Територія для визначення можливості будівництва та обслуговування об'єктів придорожнього сервісу за межами населених пунктів на території Дергачівської міської ради Дергачівського району Харківської області



стадія	аркуш	аркушів
ДПТ	4	

Схема організації руху транспорту і пішоходів, М 1 : 500

ПП "Перспектива-ДІ"

ДЕРГАЧІВСЬКА МІСЬКА РАДА ДЕРГАЧІВСЬКОГО РАЙОНУ ХАРКІВСЬКОЇ ОБЛАСТІ

СХЕМА ІНЖЕНЕРНИХ МЕРЕЖ І СПОРУД,
М 1 : 500

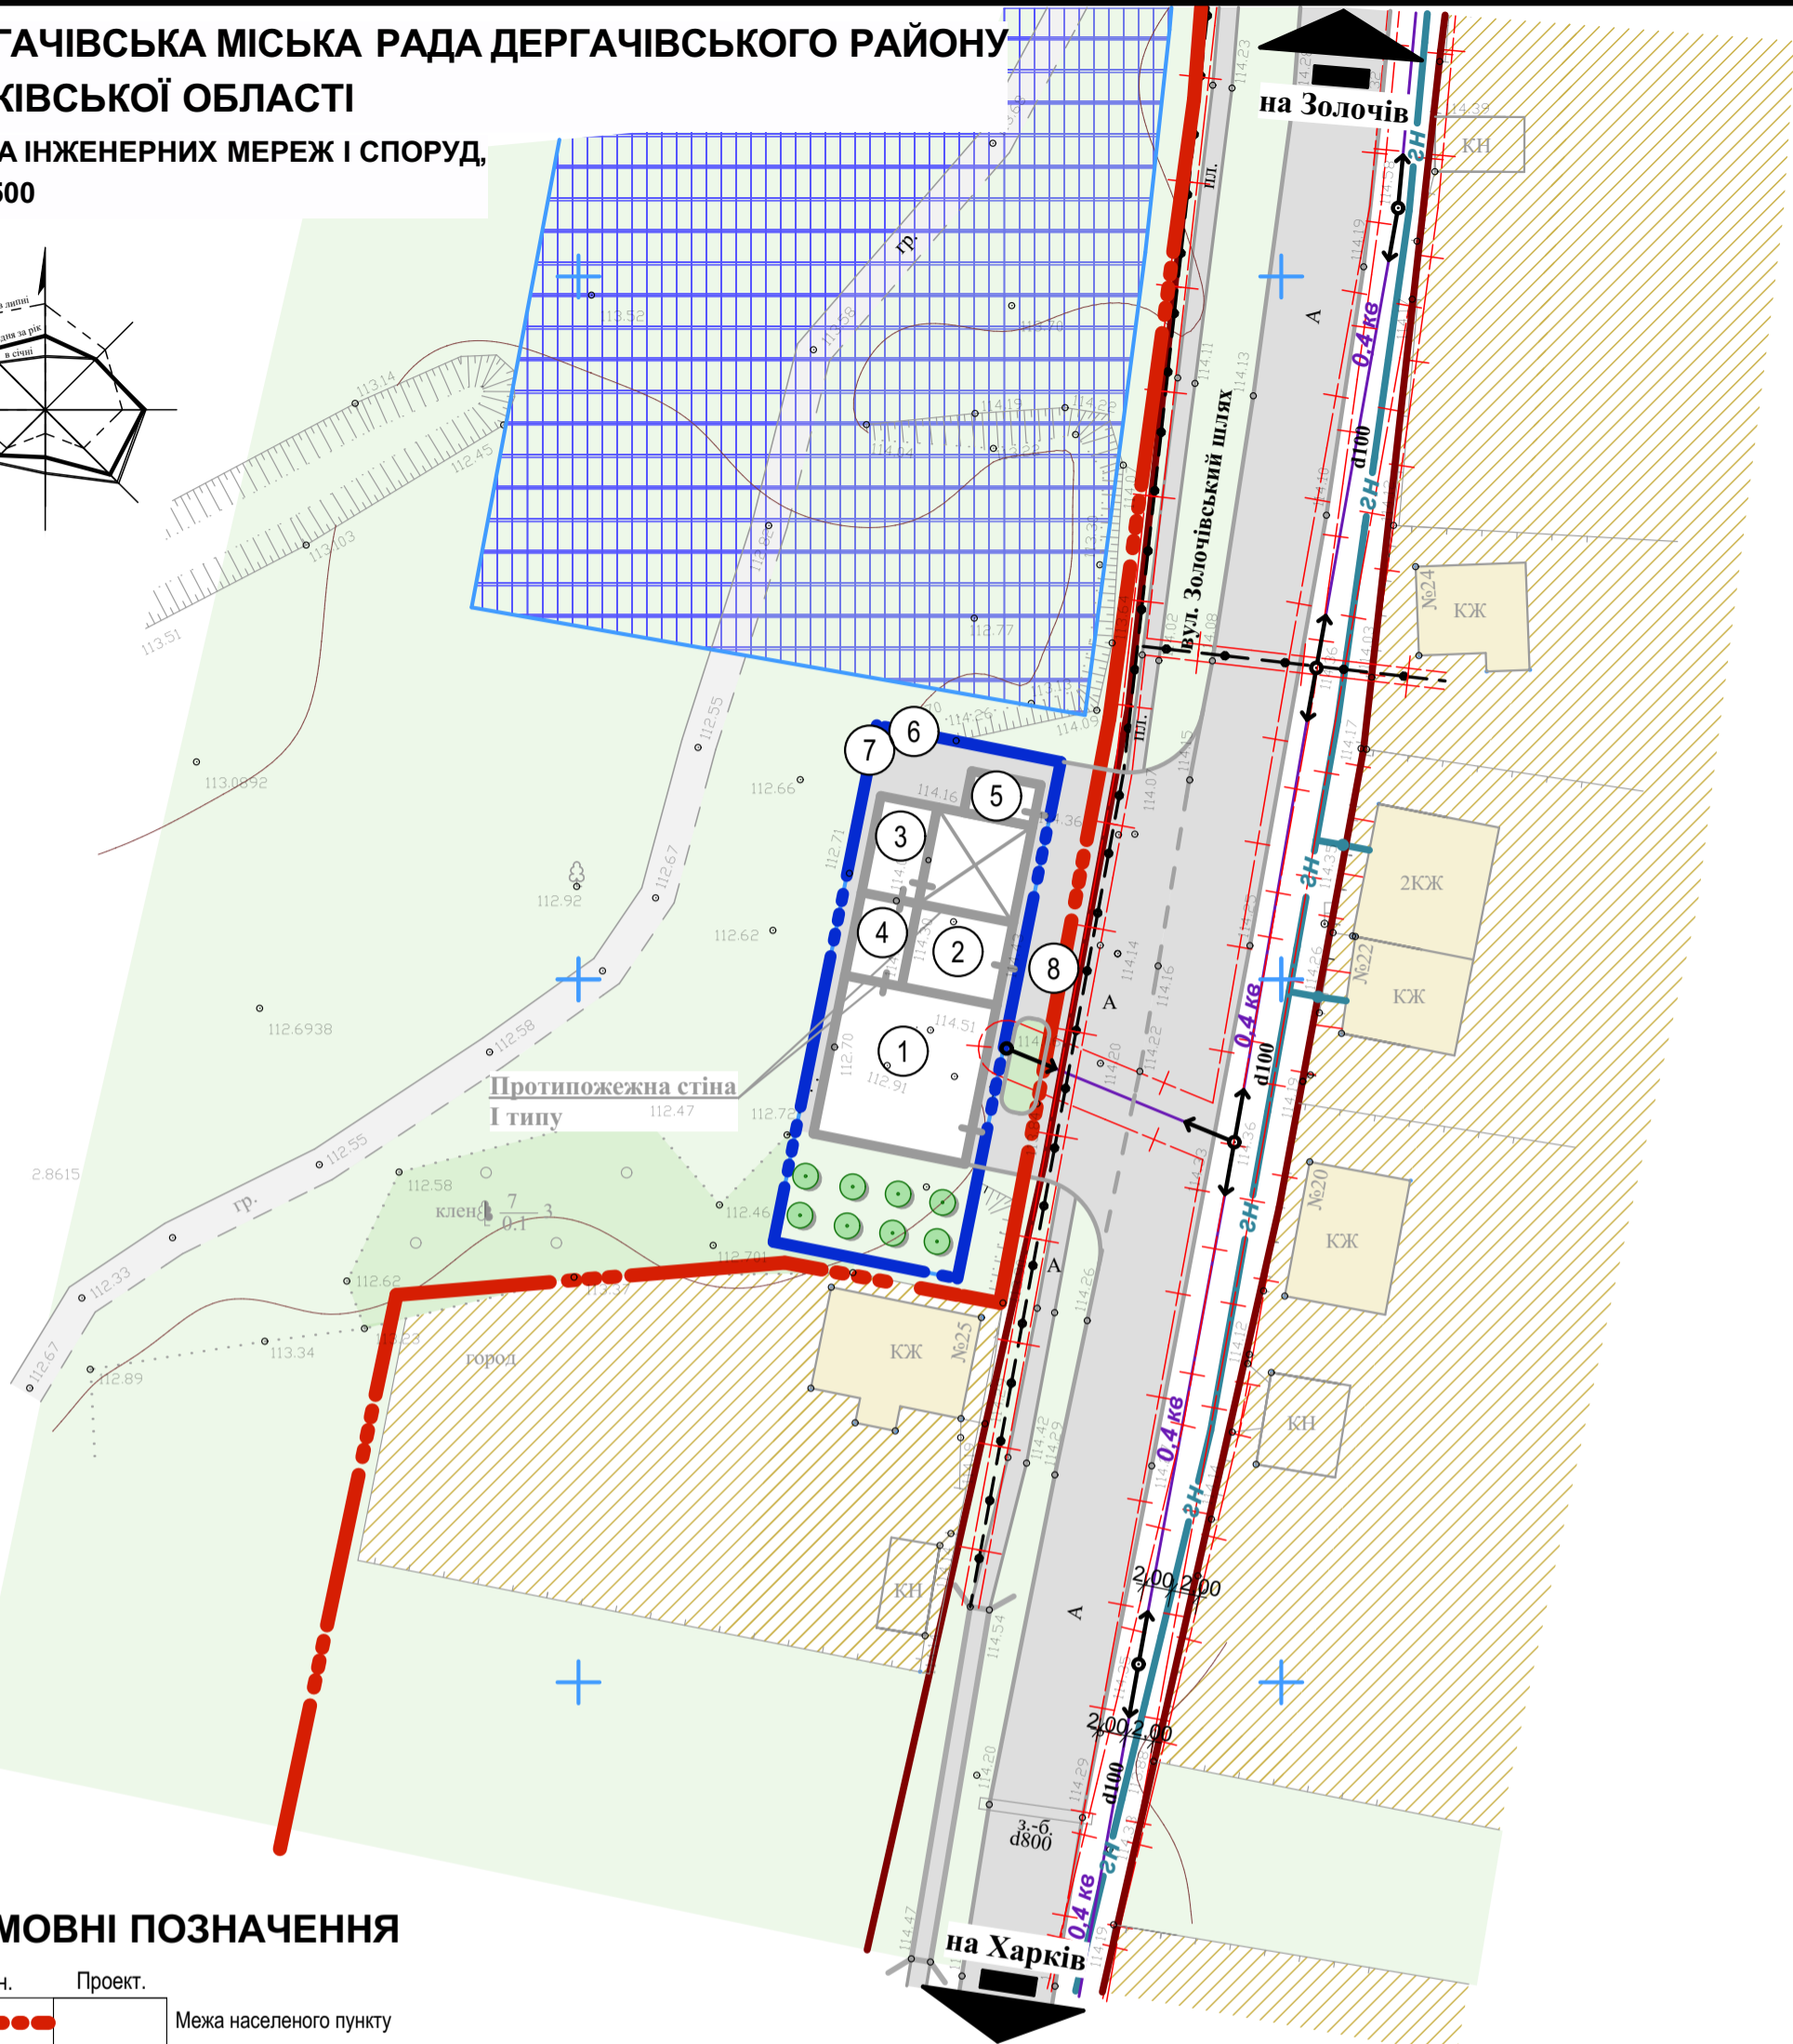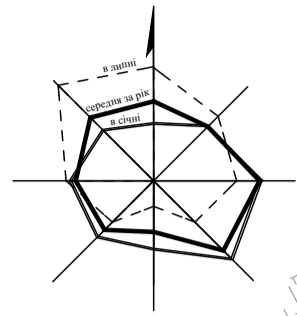

УМОВНІ ПОЗНАЧЕННЯ

Існ.	Проект.	Опис
		Межа населеного пункту
		Межа ДПТ
		Межі ділянок
		Житловий будинок
		Нежитлова будівля
		Навіс
		Землі житлової забудови
		Землі промисловості
		Зелені насадження
		Дорога з твердим покриттям
		Газопровід низького тиску
		Повітряна лінія електромереж 0,4 кВ
		Кабель зв'язку
		Червоні лінії
		Межа санітарно-захисної і охоронної зони

ЕКСПЛІКАЦІЯ БУДІВЕЛЬ ТА СПОРУД

№ п/п	Найменування	Вид проєкт.	Площа забудови, м ²	Будівел. об'єм, м ³	Ступінь вогне-стійкості	Категорія по пож. безпеці
1.	Придорожній пункт торгівлі (магазин автозапчастин)	Проект.	126,17	492,00	II	-
2.	Пост технічного огляду та технічного ремонту легкових автомобілів	Проект.	41,40	165,60	II	B
3.	Пост технічного ремонту для виконання шиномонтажних робіт з навісом	Проект.	77,00	308,00	II	B
4.	Адміністративно-побутові приміщення	Проект.	24,60	98,40	II	-
5.	Придорожній пункт харчування	Проект.	15,00	45,00	II	-
6.	Локальні очисні споруди біологічної очистки продуктивністю до 1 м ³	Проект.				
7.	Сміттєзбірники	Проект.				
8.	Нафтомаслоуловлювач	Проект.				

зм.	кільк.	арх.	№док.	підпис	дата
Разробив	Ярова				
Перевірив	Калита				
Н. контроль	Калита				
Затвердив	Бушева				


Замовник: Держахівська районна державна адміністрація			7/2020 - ГП		
Територія для визначення можливості будівництва та обслуговування об'єктів придорожного сервісу за межами населених пунктів на території Держахівської міської ради Держахівського району Харківської області					
			стадія	аркуш	аркушів
			ДПТ	5	
Схема інженерних мереж і споруд, М 1 : 500				ПП "Перспектива-ДІ"	

ДЕРГАЧІВСЬКА МІСЬКА РАДА ДЕРГАЧІВСЬКОГО РАЙОНУ

ХАРКІВСЬКОЇ ОБЛАСТІ

СХЕМА ІНЖЕНЕРНОЇ ПІДГОТОВКИ ТЕРИТОРІЇ
ТА ВЕРТИКАЛЬНЕ ПЛАНУВАННЯ,

М 1 : 500

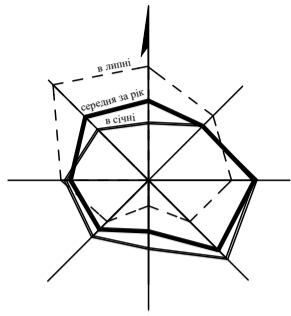


УМОВНІ ПОЗНАЧЕННЯ

Існ.	Проект.	Опис
		Межа населеного пункту
		Межа ДПТ
		Межі ділянок
		Житловий будинок
		Нежитлова будівля
		Навіс
		Землі житлової забудови
		Землі промисловості
		Зелені насадження
		Дорога з твердим покриттям
		Газопровід низького тиску
		Повітряна лінія електромереж 0,4 кВ
		Кабель зв'язку
		Червоні лінії
		Проектуєма відмітка (червона)
		Існуюча відмітка (чорна)
		Ухил в промілях (тисячних)
		Відстань в метрах
		Профіль
		Межа санітарно-захисної і охоронної зони

ЕКСПЛІКАЦІЯ БУДІВЕЛЬ ТА СПОРУД

№ п/п	Найменування	Вид проект.	Площа забудови, м ²	Будівел. об'єм, м ³	Ступінь вогне-стійкості	Категорія по пож. безпеці
1.	Придорожній пункт торгівлі (магазин автозапчастин)	Проект.	126,17	492,00	II	-
2.	Пост технічного огляду та технічного ремонту легкових авомобілів	Проект.	41,40	165,60	II	B
3.	Пост технічного ремонту для виконання шиномонтажних робіт з навісом	Проект.	77,00	308,00	II	B
4.	Адміністративно-побутові приміщення	Проект.	24,60	98,40	II	-
5.	Придорожній пункт харчування	Проект.	15,00	45,00	II	-
6.	Локальні очисні споруди біологічної очистки продуктивністю до 1 м ³	Проект.				
7.	Сміттєзбірники	Проект.				
8.	Нафтомаслоуловлювач	Проект.				

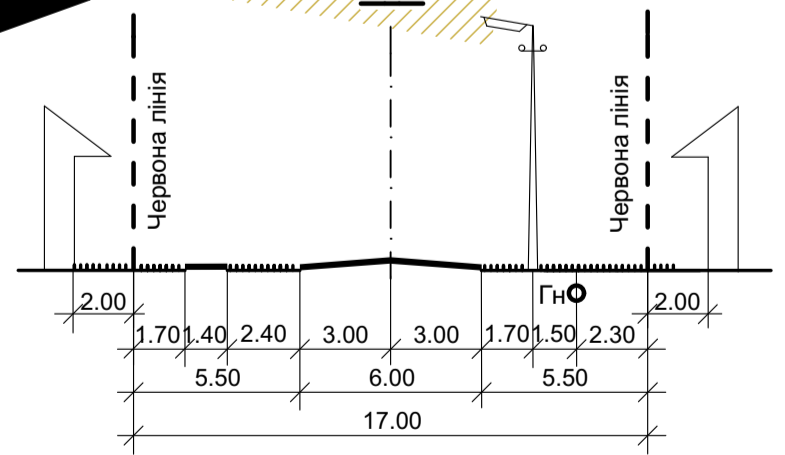

зм.	кільк.	арх.	№док.	підпис	дата
Разробив	Ярова				
Перевірив	Калита				
Н. контроль	Калита				
Затвердив	Бушева				

Замовник: Держа́чівська райо́нна держа́вна адміністра́ція 7/2020 - ГП

Територія для визначення можливості будівництва та обслуговування об'єктів придорожного сервісу за межами населених пунктів на території Держа́чівської міської ради Держа́чівського району Харківської області

стадія	аркуш	аркушів
ДПТ	6	

Схема інженерної підготовки території та вертикальне планування, М 1 : 500

ПП "Перспектива-ДІ"