
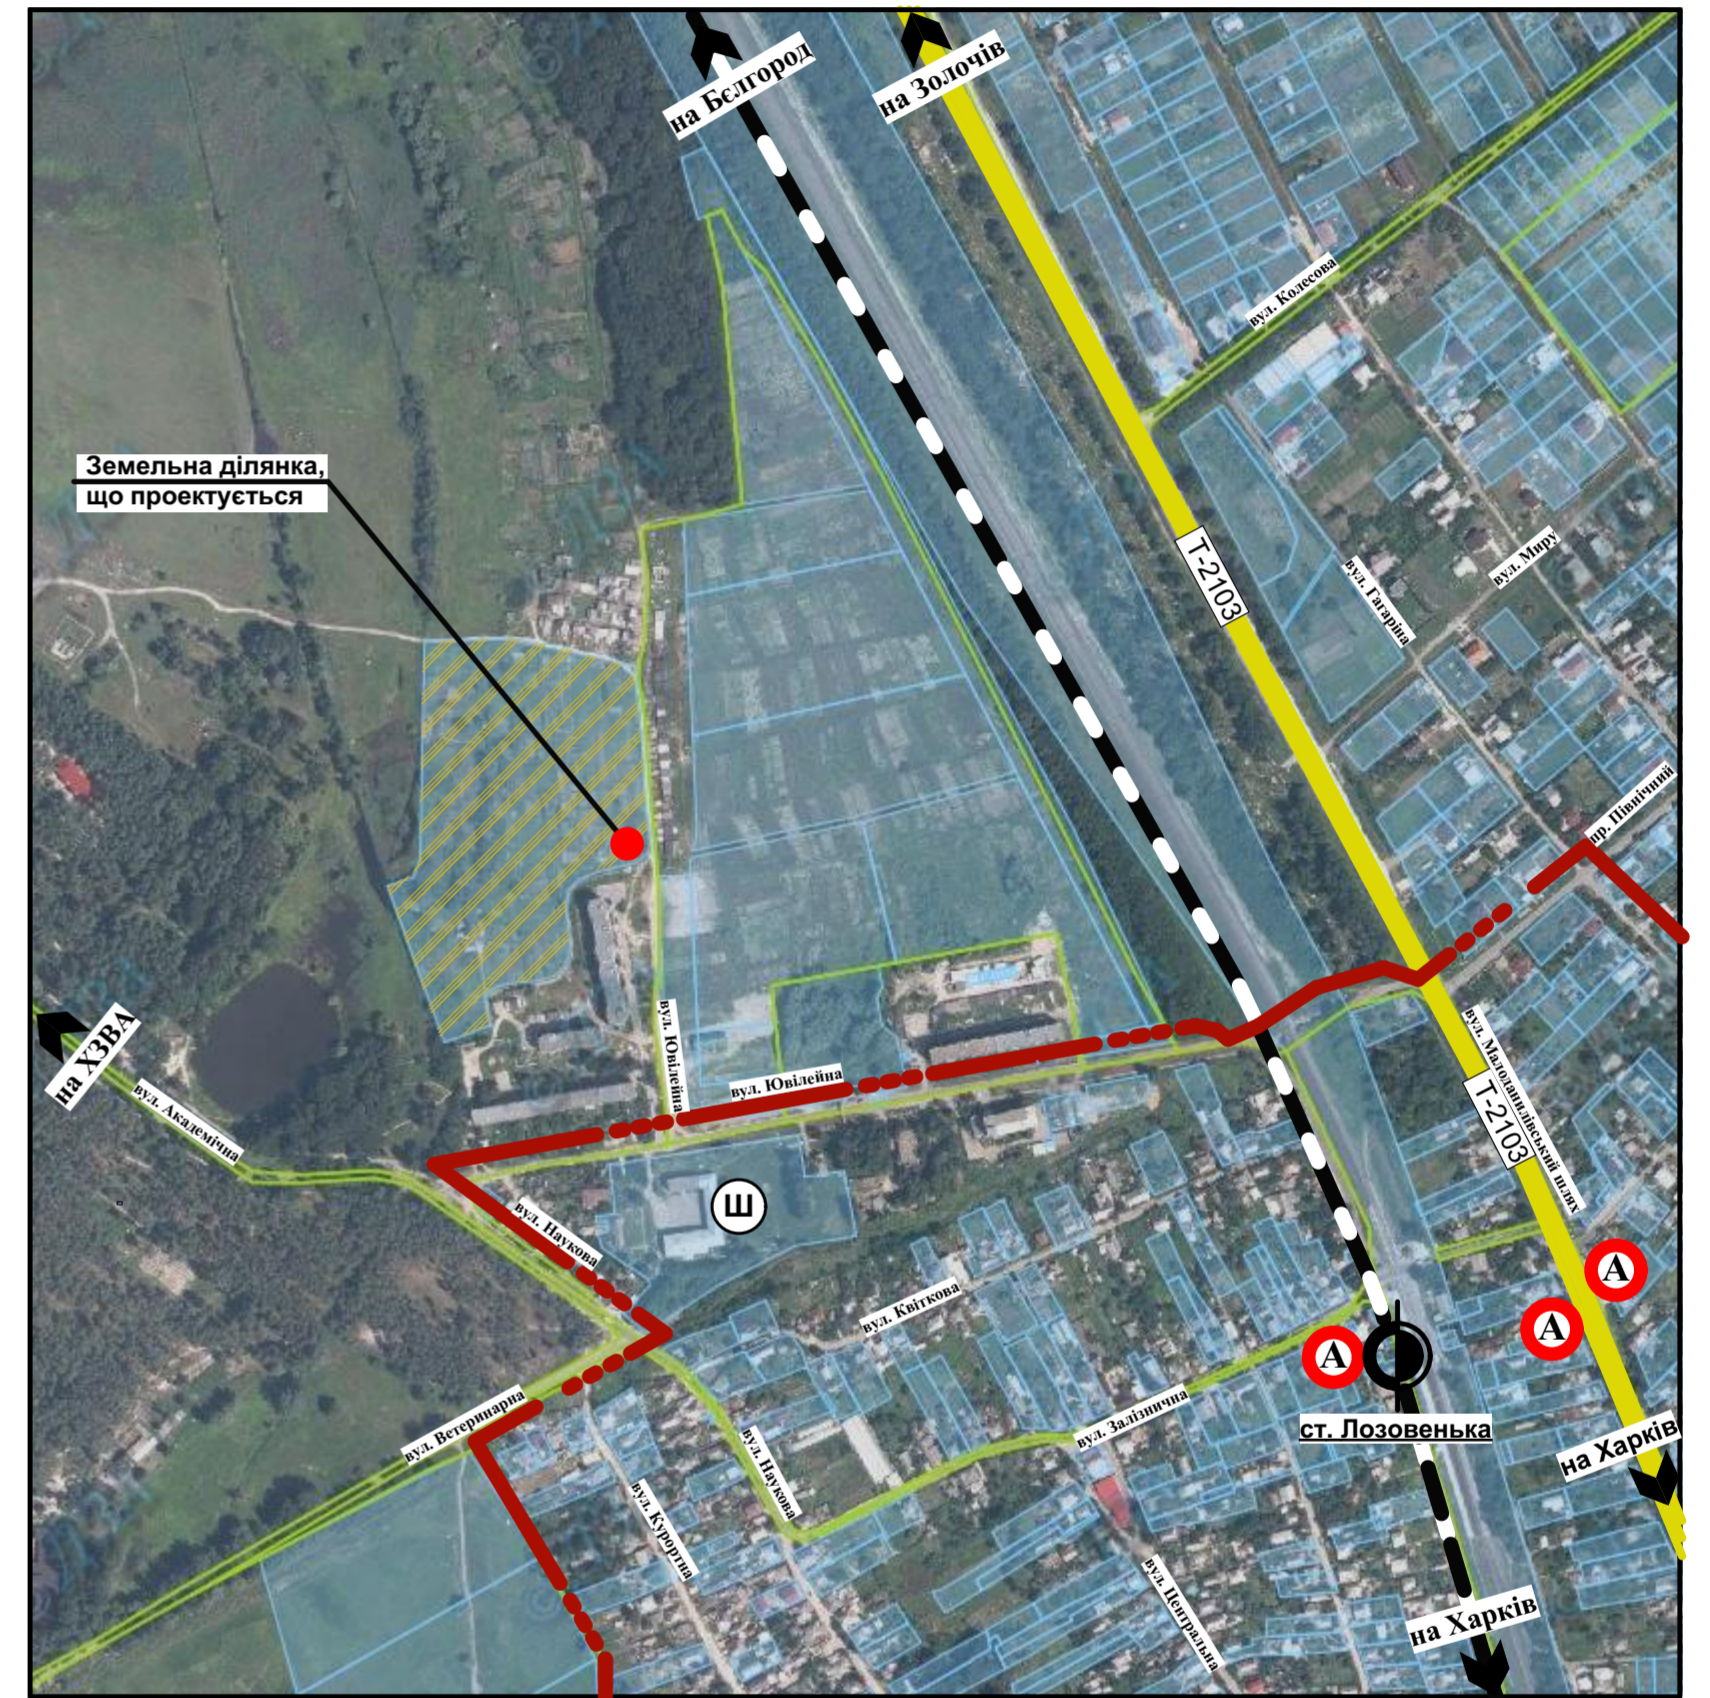
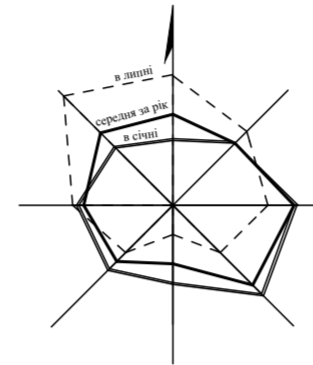


# МАЛОДАНИЛІВСЬКА СЕЛИЩНА РАДА ДЕРГАЧІВСЬКОГО РАЙОНУ ХАРКІВСЬКОЇ ОБЛАСТІ

СХЕМА РОЗТАШУВАННЯ ТЕРИТОРІЇ У ПЛАНУВАЛЬНІЙ СТРУКТУРІ  
НАСЕЛЕНОГО ПУНКТУ, МАСШТАБ 1 : 50 000

МАСШТАБ 1:50 000

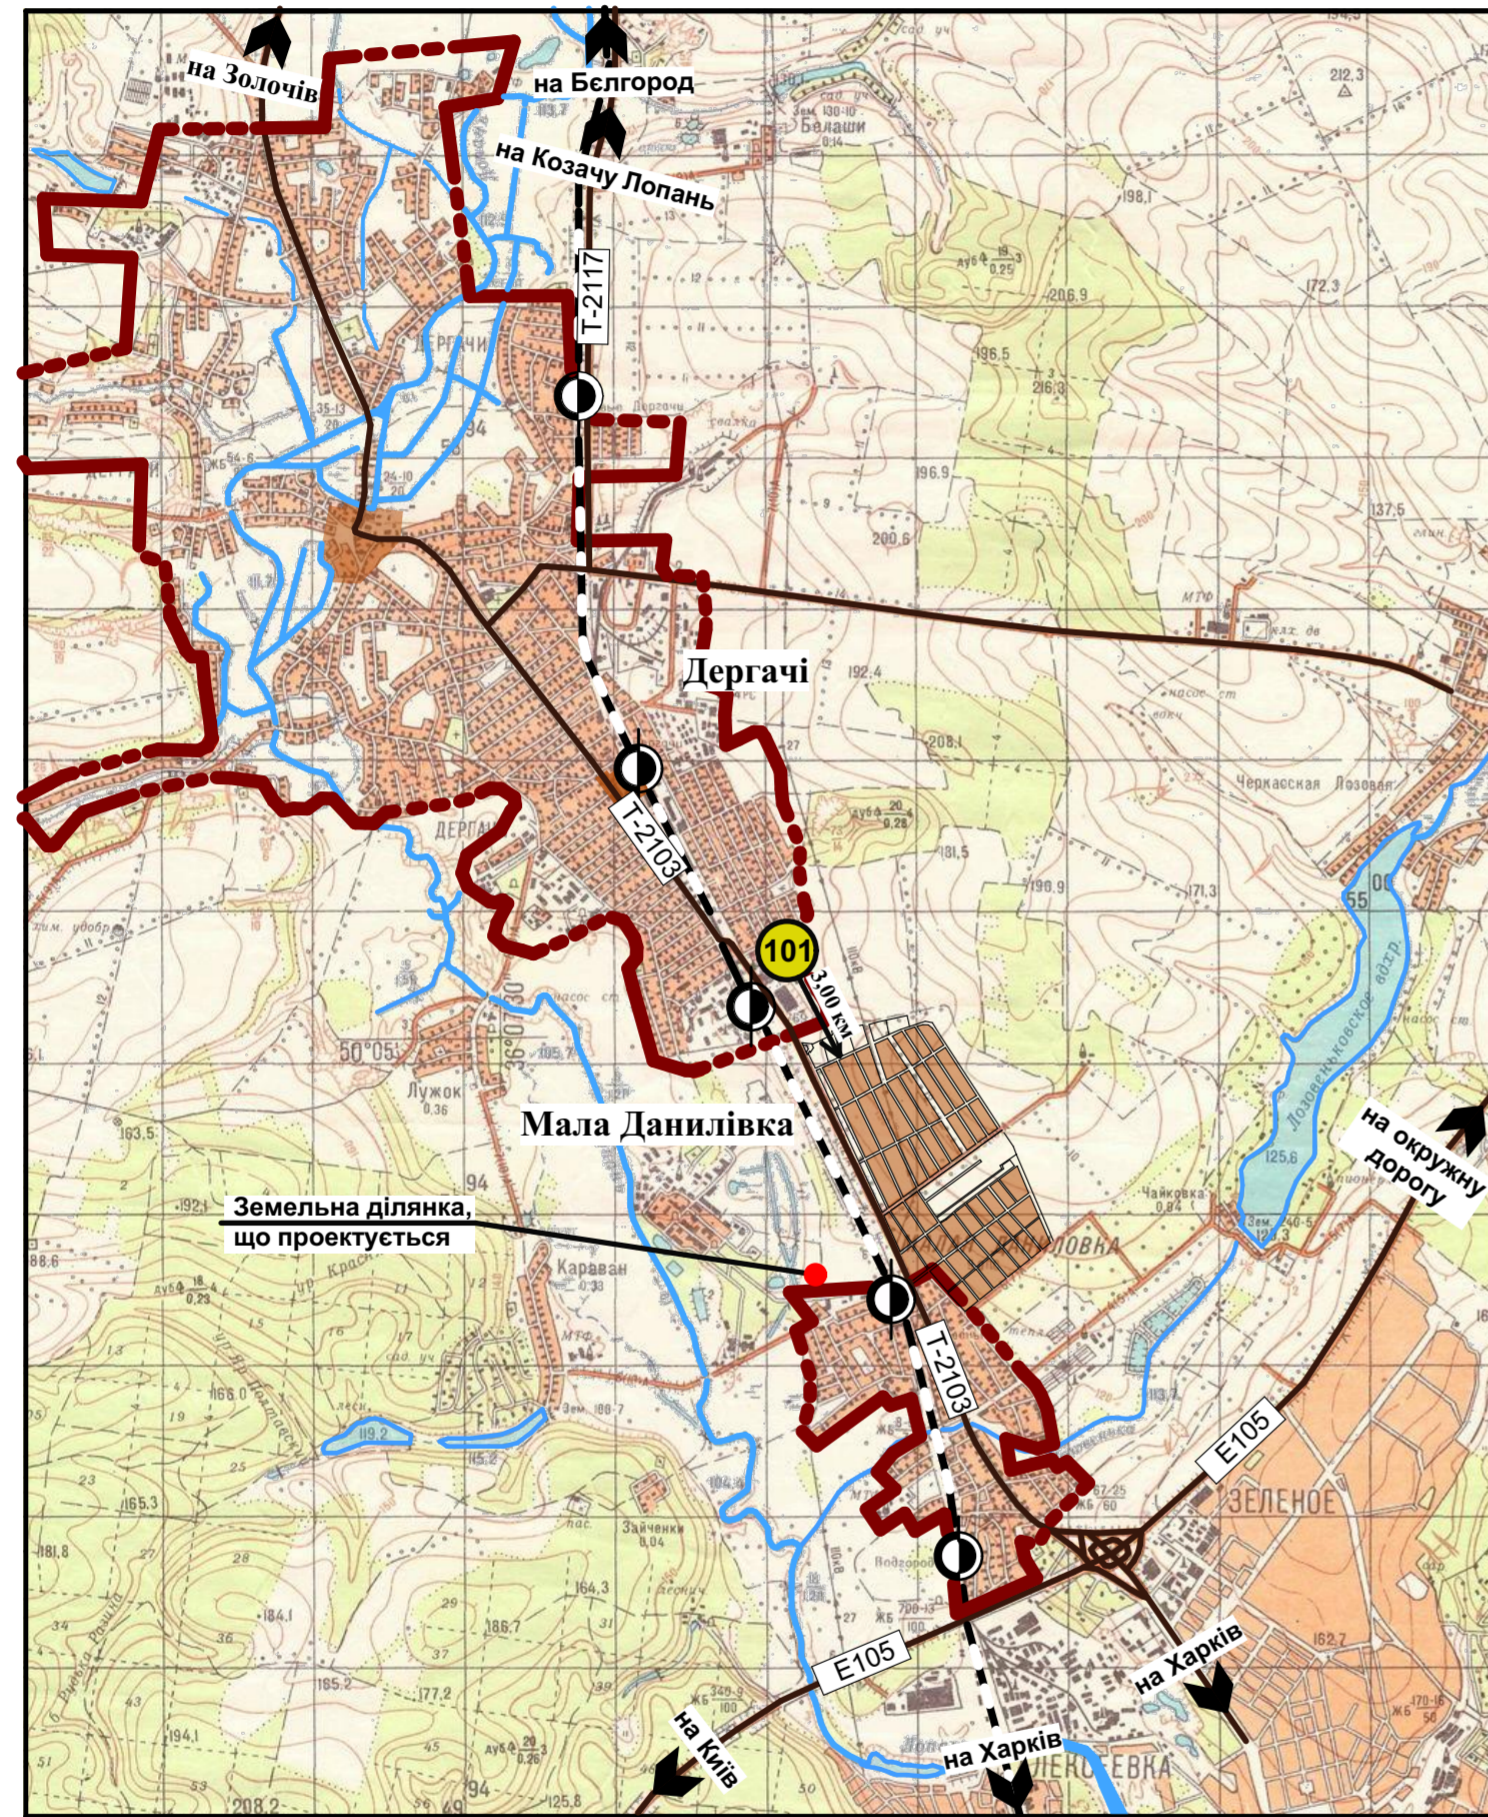

## УМОВНІ ПОЗНАЧЕННЯ


- Межа населеного пункту
- Земельна ділянка, що проектується
- Південна залізниця
- 101 Існуюче пожежне депо 53 ДПРЧ
- Автомобільна дорога районного значення
- Автомобільна дорога міжнародного значення
- A Існуюча автобусна зупинка
- Зупиночна станція

Примітка: - земельна ділянка, площею 4,11 га, комунальної власності, землі сільськогосподарського призначення

зм.	кільк.	арх.	Недок.	підпис	дата	Замовник: <i>Дергачівська районна державна адміністрація</i> 4/2020 - ГП			
						Визначення можливості будівництва та обслуговування закладів комунального обслуговування (артезіанської свердловини та вежі Рожновського) за межами населених пунктів на території Малоdannilivskiy selishchnoyi radyi Kharkivskogo rayonu Kharkivskoyi oblasti			
Разробив	Ярова					ДЕТАЛЬНИЙ ПЛАН ТЕРИТОРІЇ	стадія	аркуш	аркушів
Перевірів	Калита						ДПТ	1	6
Н. контроль	Калита					Схема розташування території у планувальній структурі населеного пункту, Масштаб 1:50 000			
Затвердив	Бушева					ПП "Перспектива-ДІ"			

# МАЛОДАНИЛІВСЬКА СЕЛИЩНА РАДА ДЕРГАЧІВСЬКОГО РАЙОНУ ХАРКІВСЬКОЇ ОБЛАСТІ

ПЛАН ІСНУЮЧОГО СТАНУ ТЕРИТОРІЇ  
ЗІ СХЕМОЮ ПЛАНУВАЛЬНИХ ОБМЕЖЕНЬ,  
М 1 : 1000

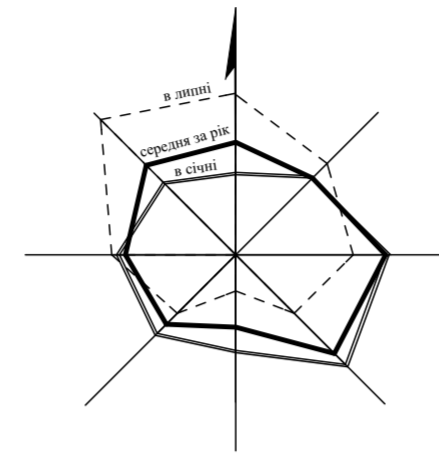

## ЕКСПЛІКАЦІЯ БУДІВЕЛЬ ТА СПОРУД

- П'ятиповерховий житловий будинок.
- Храм Святителя Іоана Златоуста.
- Допоміжна будівля храму.
- Індивідуальні гаражі та сараї багатоквартирної забудови.
- Дитячий майданчик.
- Трансформаторна електростанція 10/0,4 кВ.


## УМОВНІ ПОЗНАЧЕННЯ

Існ.	Проект.	Існ.	Проект.
			Грунтова дорога
			Дорога з твердим покриттям
			Газопровід середнього тиску
			Каналізація
			Водопровід
			Повітряна лінія електромереж 0,4 кВ
			Високовольтна лінія електромереж 10 кВ
			Трансформаторна електростанція 10/0,4 кВ
			Санітарно-захисні та охоронні зони


## ЕКСПЛІКАЦІЯ ЗЕМЕЛЬНОЇ ДІЛЯНКИ ОБ'ЄКТІВ ПРОЕКТУВАННЯ

№ п/п	Найменування	Площа, га	Кадастровий номер
I	Земельна ділянка комунальної власності сільськогосподарського призначення	4,11	6322055900:01:000:0272

МАСШТАБ 1:1000


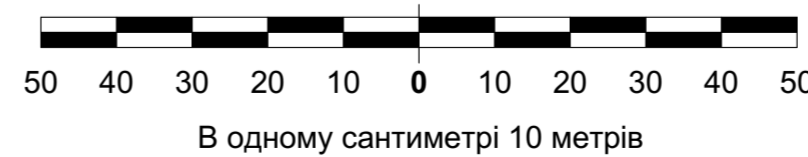


зм.	кільк.	арх.	Недок.	підпис	дата	Замовник: Дергачівська районна державна адміністрація 4/2020 - ГП				
						Територія для визначення можливості будівництва та обслуговування закладів комунального обслуговування (артезіанської свердловини та вежі Рожновського) за межами населених пунктів на території Малоданилівської селищної ради Дергачівського району Харківської області				
Разробив	Ярова					ДЕТАЛЬНИЙ ПЛАН ТЕРИТОРІЇ		стадія	аркуш	аркушів
Перевірив	Калита					ДПТ		2		
Н. контроль	Калита					План існуючого стану територій зі схемою планувальних обмежень, Масштаб 1:1000		ПП "Перспектива-ДІ"		
Затвердив	Бушева									

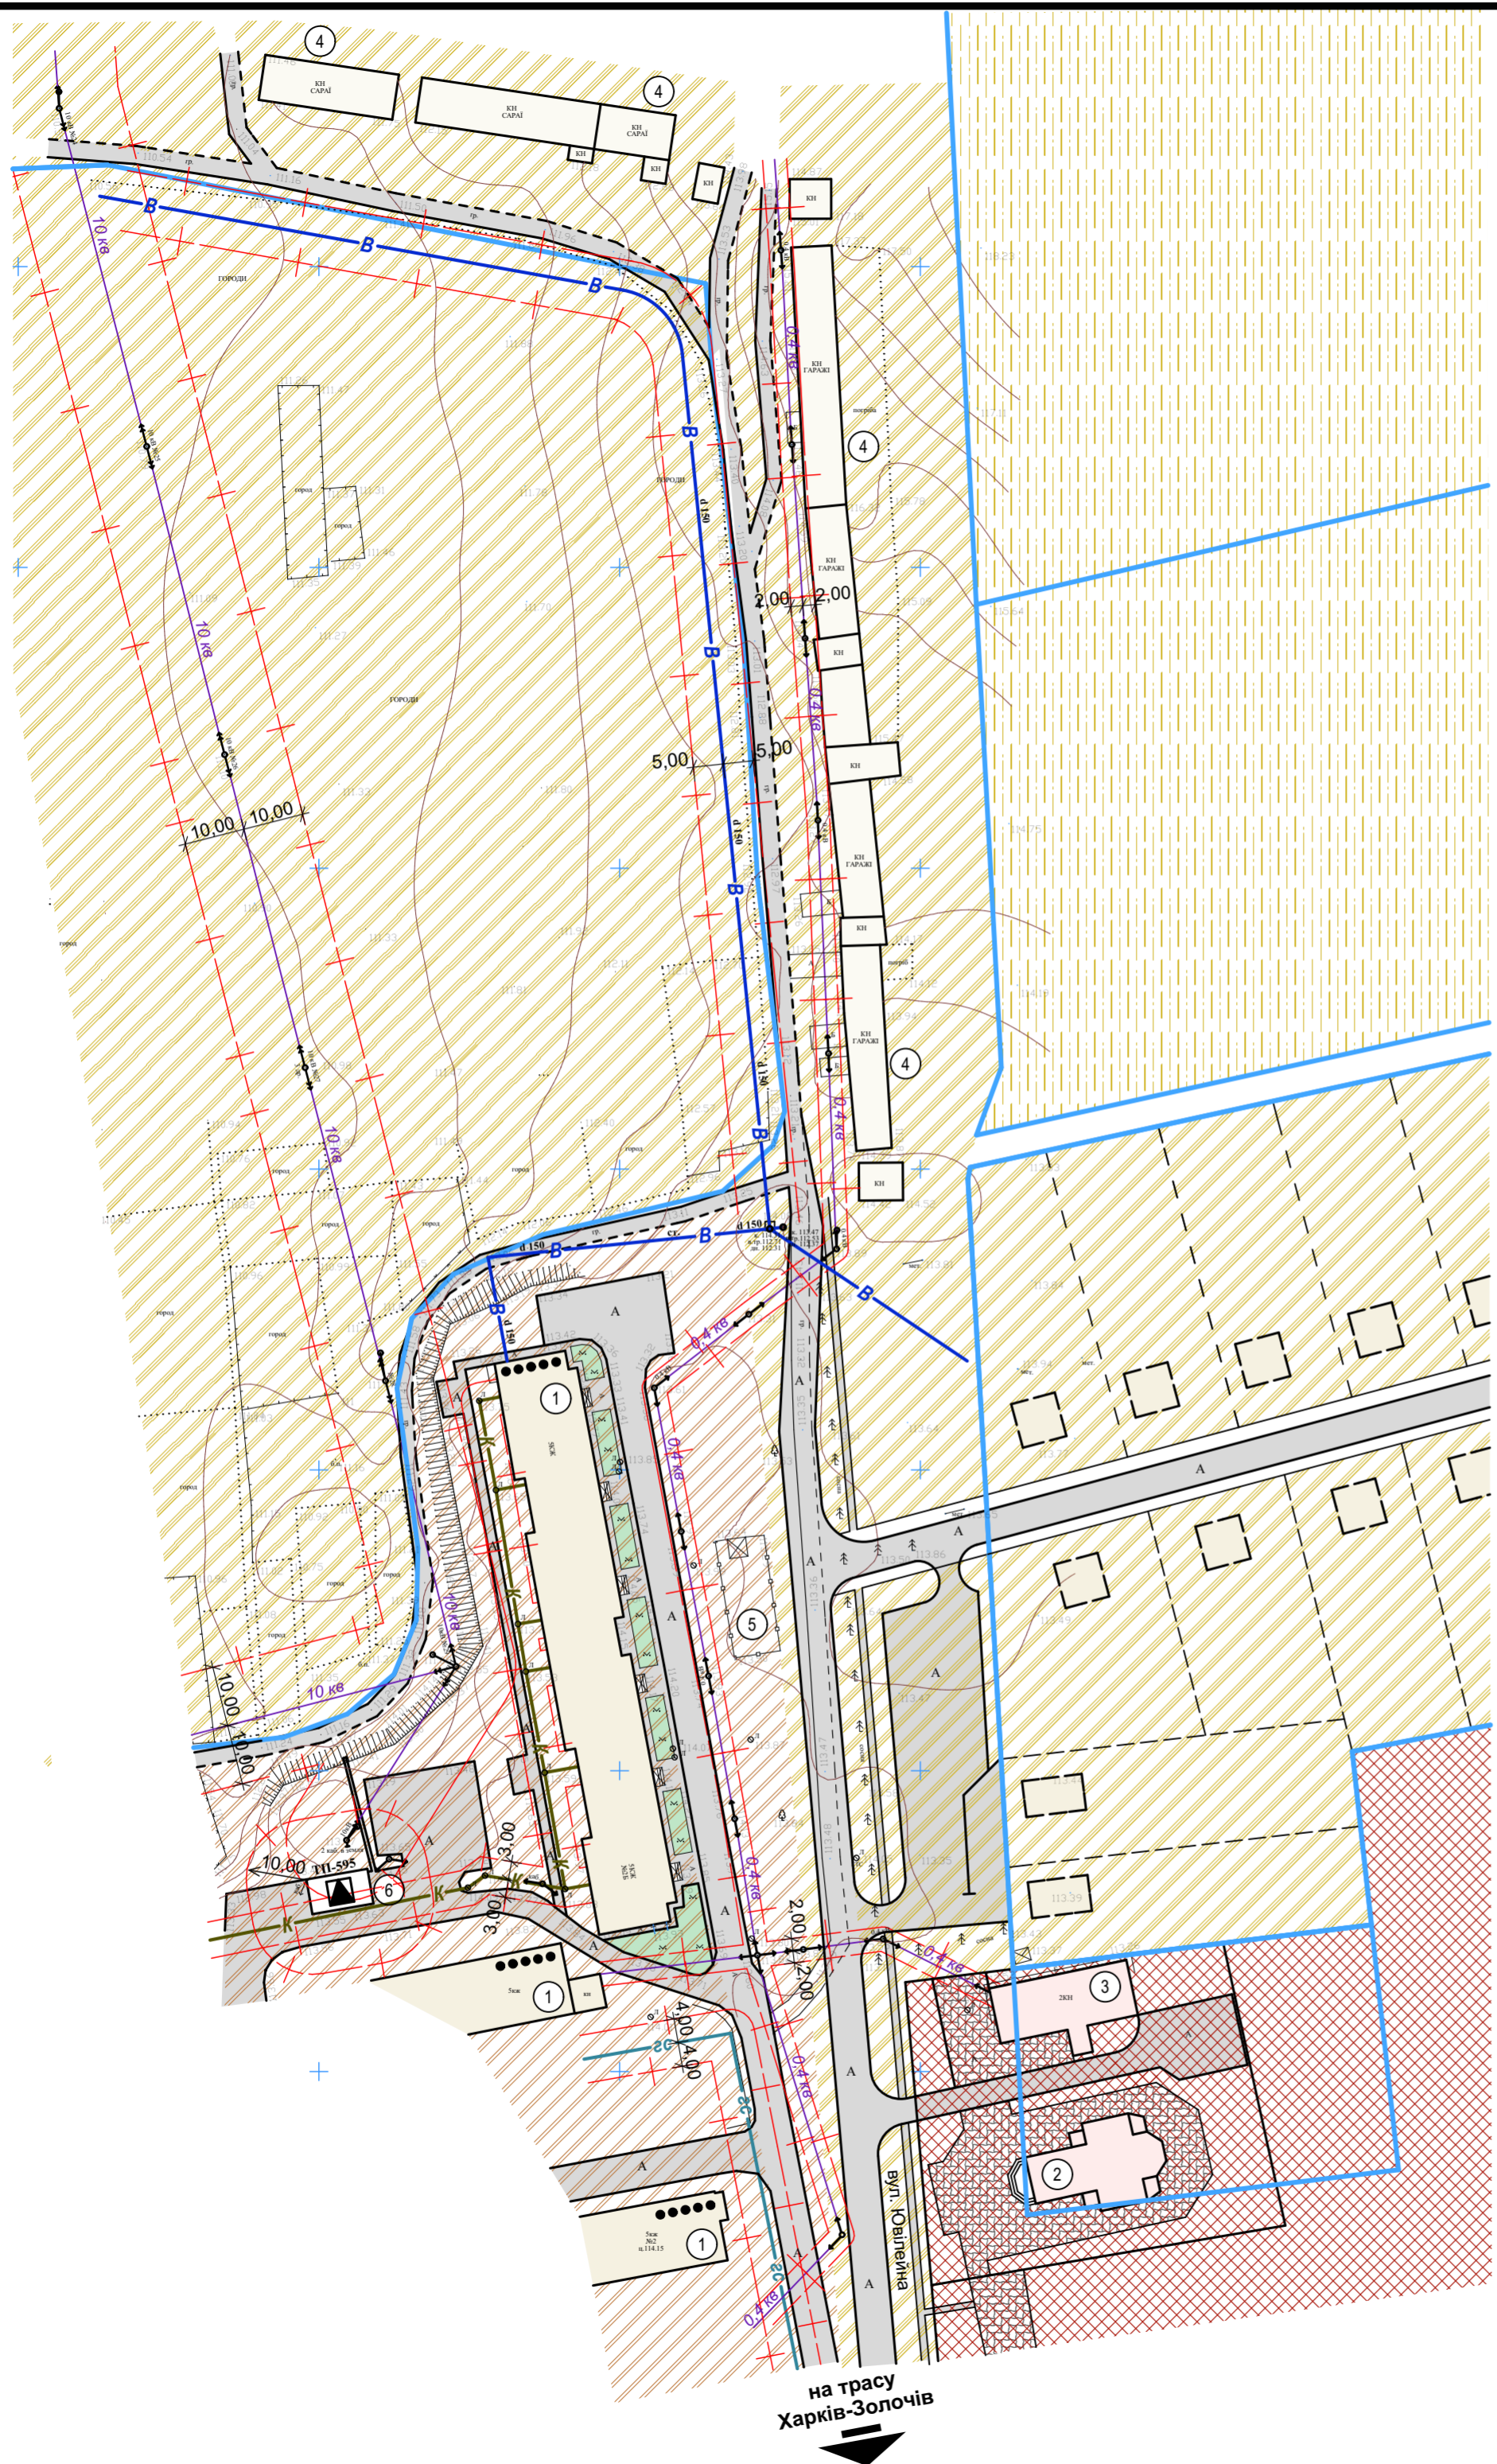

# МАЛОДАНИЛІВСЬКА СЕЛИЩНА РАДА ДЕРГАЧІВСЬКОГО РАЙОНУ ХАРКІВСЬКОЇ ОБЛАСТІ

СХЕМА ІНЖЕНЕРНИХ МЕРЕЖ І СПОРУД,  
М 1 : 1000

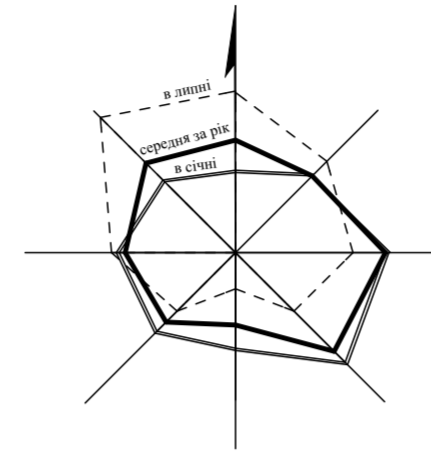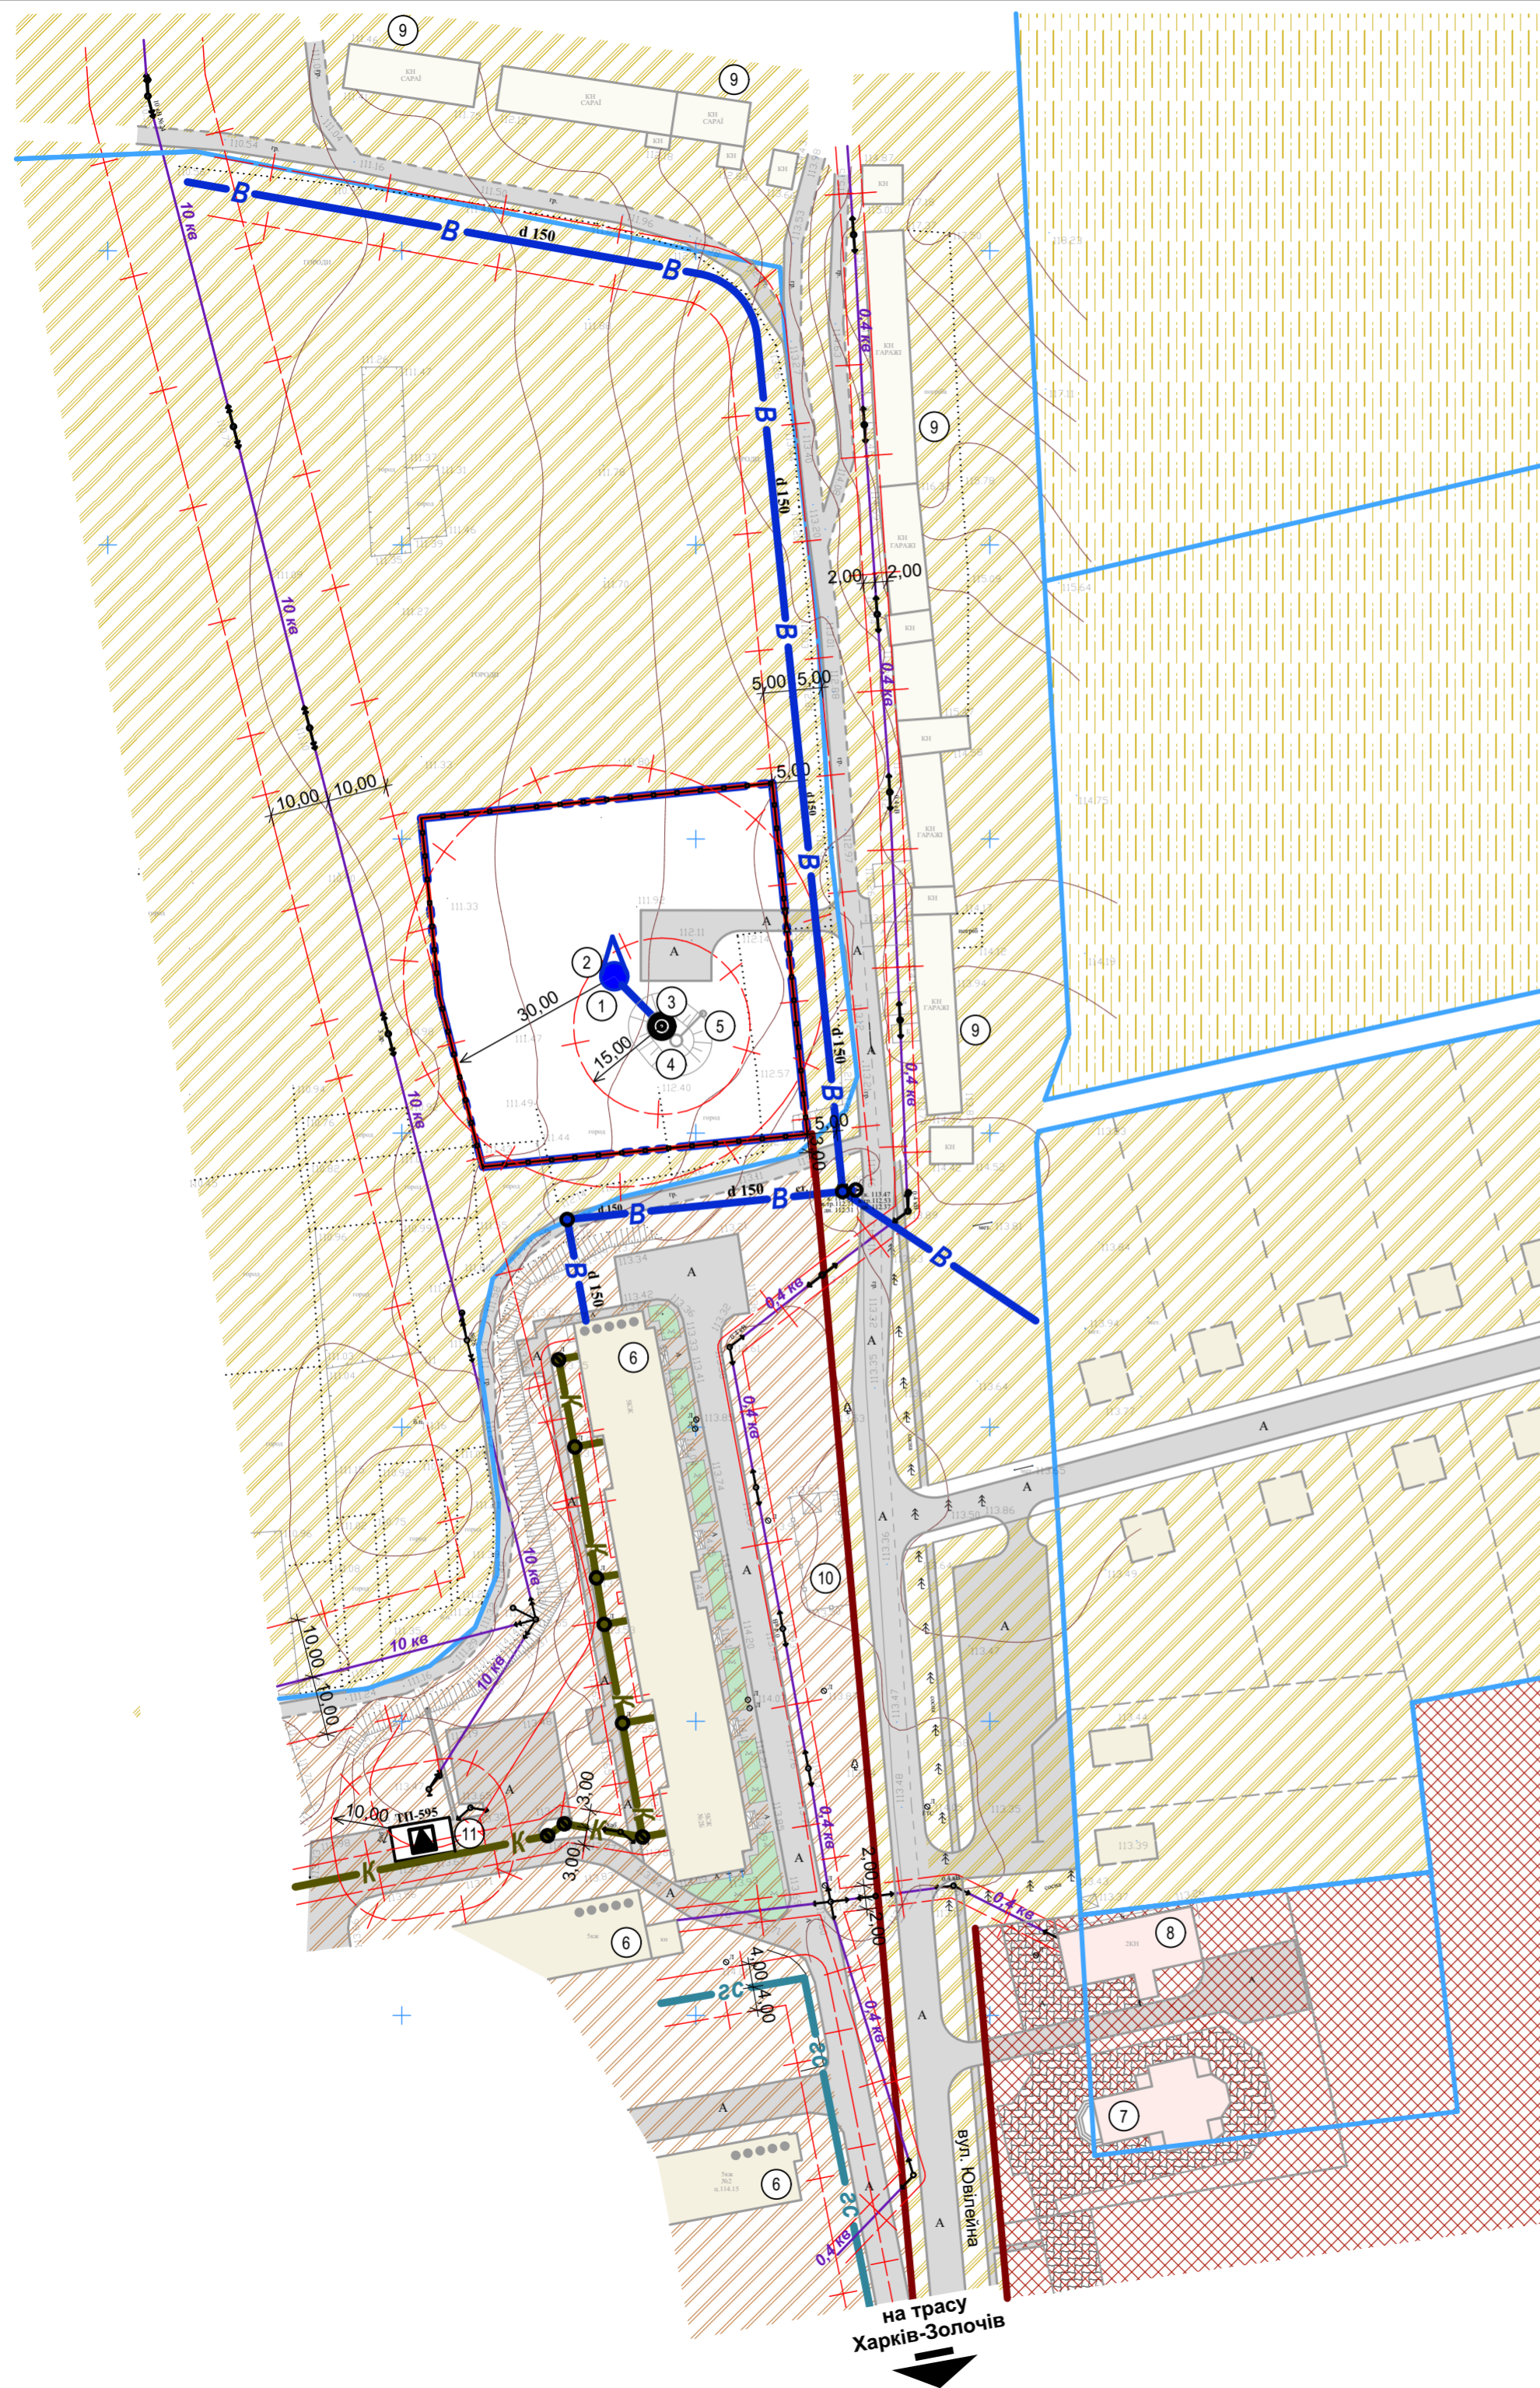

## ЕКСПЛІКАЦІЯ БУДІВЕЛЬ ТА СПОРУД


1. Глибоководна водозабірна свердловина дебітом 30 м<sup>3</sup>/с.
2. Підземна насосна станція глибиною 2,4 м.
3. Водонапірна башта Рожновського ємністю бака 100м<sup>3</sup> та висотою опори 24 м.
4. Залізобетонний колодязь ВР з водопровідною арматурою та пожежним краном.
5. Скидний колодязь водонапірної башти Рожновського.
6. П'ятиповерховий житловий будинок.
7. Храм Святителя Іоана Златоуста.
8. Допоміжна будівля храму.
9. Індивідуальні гаражі та сараї багатоквартирної забудови.
10. Дитячий майданчик.
11. Трансформаторна електропідстанція 10/0,4 кВ.

## УМОВНІ ПОЗНАЧЕННЯ

Існ.	Проект.	Існ.	Проект.
	Межа ДПТ		Грунтова дорога
	Межа ділянок		Дорога з твердим покриттям
	Житловий та садовий будинки		Газопровід середнього тиску
	Нежитлова будівля		Каналізація
	Громадська будівля		Водопровід
	Накриття		Повітряна лінія електромереж 0,4 кВ
	Територія житлової багатоквартирної забудови		Високовольтна лінія електромереж 10 кВ
	Територія земель сільськогосподарського призначення		Свердловина
	Територія земель сільськогосподарського призначення (особисті селянські господарства)		Водонапірна башта Рожновського
	Територія громадської забудови		Трансформаторна електропідстанція 10/0,4 кВ
	Зелені насадження		Санітарно-захисні та охоронні зони
	Червоні лінії		

Основною проекту послугувала топогеодезична зйомка М 1:500, виконана ПП "Перспектива-Земля" в 2019 році.



**МАСШТАБ 1:1000**

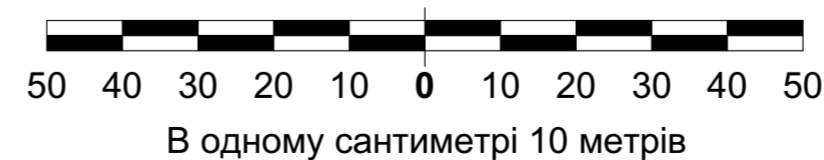

					Замовник: Дергачівська районна державна адміністрація		4/2020 - ГП		
					Територія для визначення можливості будівництва та обслуговування закладів комунального обслуговування (артезіанської свердловини та вежі Рожновського за межами населених пунктів на території Малоदानилівської селищної ради Дергачівського району Харківської області)				
зм.	кільк.	арх.	Недок.	підпис	дата	етап	аркуш	аркушів	
Разробив	Ярова					ДЕТАЛЬНИЙ ПЛАН ТЕРИТОРІЇ	ДПТ	5	
Перевірив	Калита					Схема інженерних мереж і споруд, М 1 : 1000	ПП "Перспектива-ДІ"		
Н. контроль	Калита								
Затвердив	Бушева								

# МАЛОДАНИЛІВСЬКА СЕЛИЩНА РАДА ДЕРГАЧІВСЬКОГО РАЙОНУ ХАРКІВСЬКОЇ ОБЛАСТІ

СХЕМА ІНЖЕНЕРНОЇ ПІДГОТОВКИ ТЕРИТОРІЇ  
ТА ВЕРТИКАЛЬНЕ ПЛАНУВАННЯ,  
М 1 : 1000

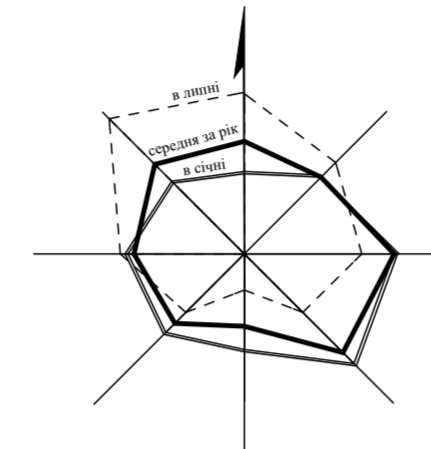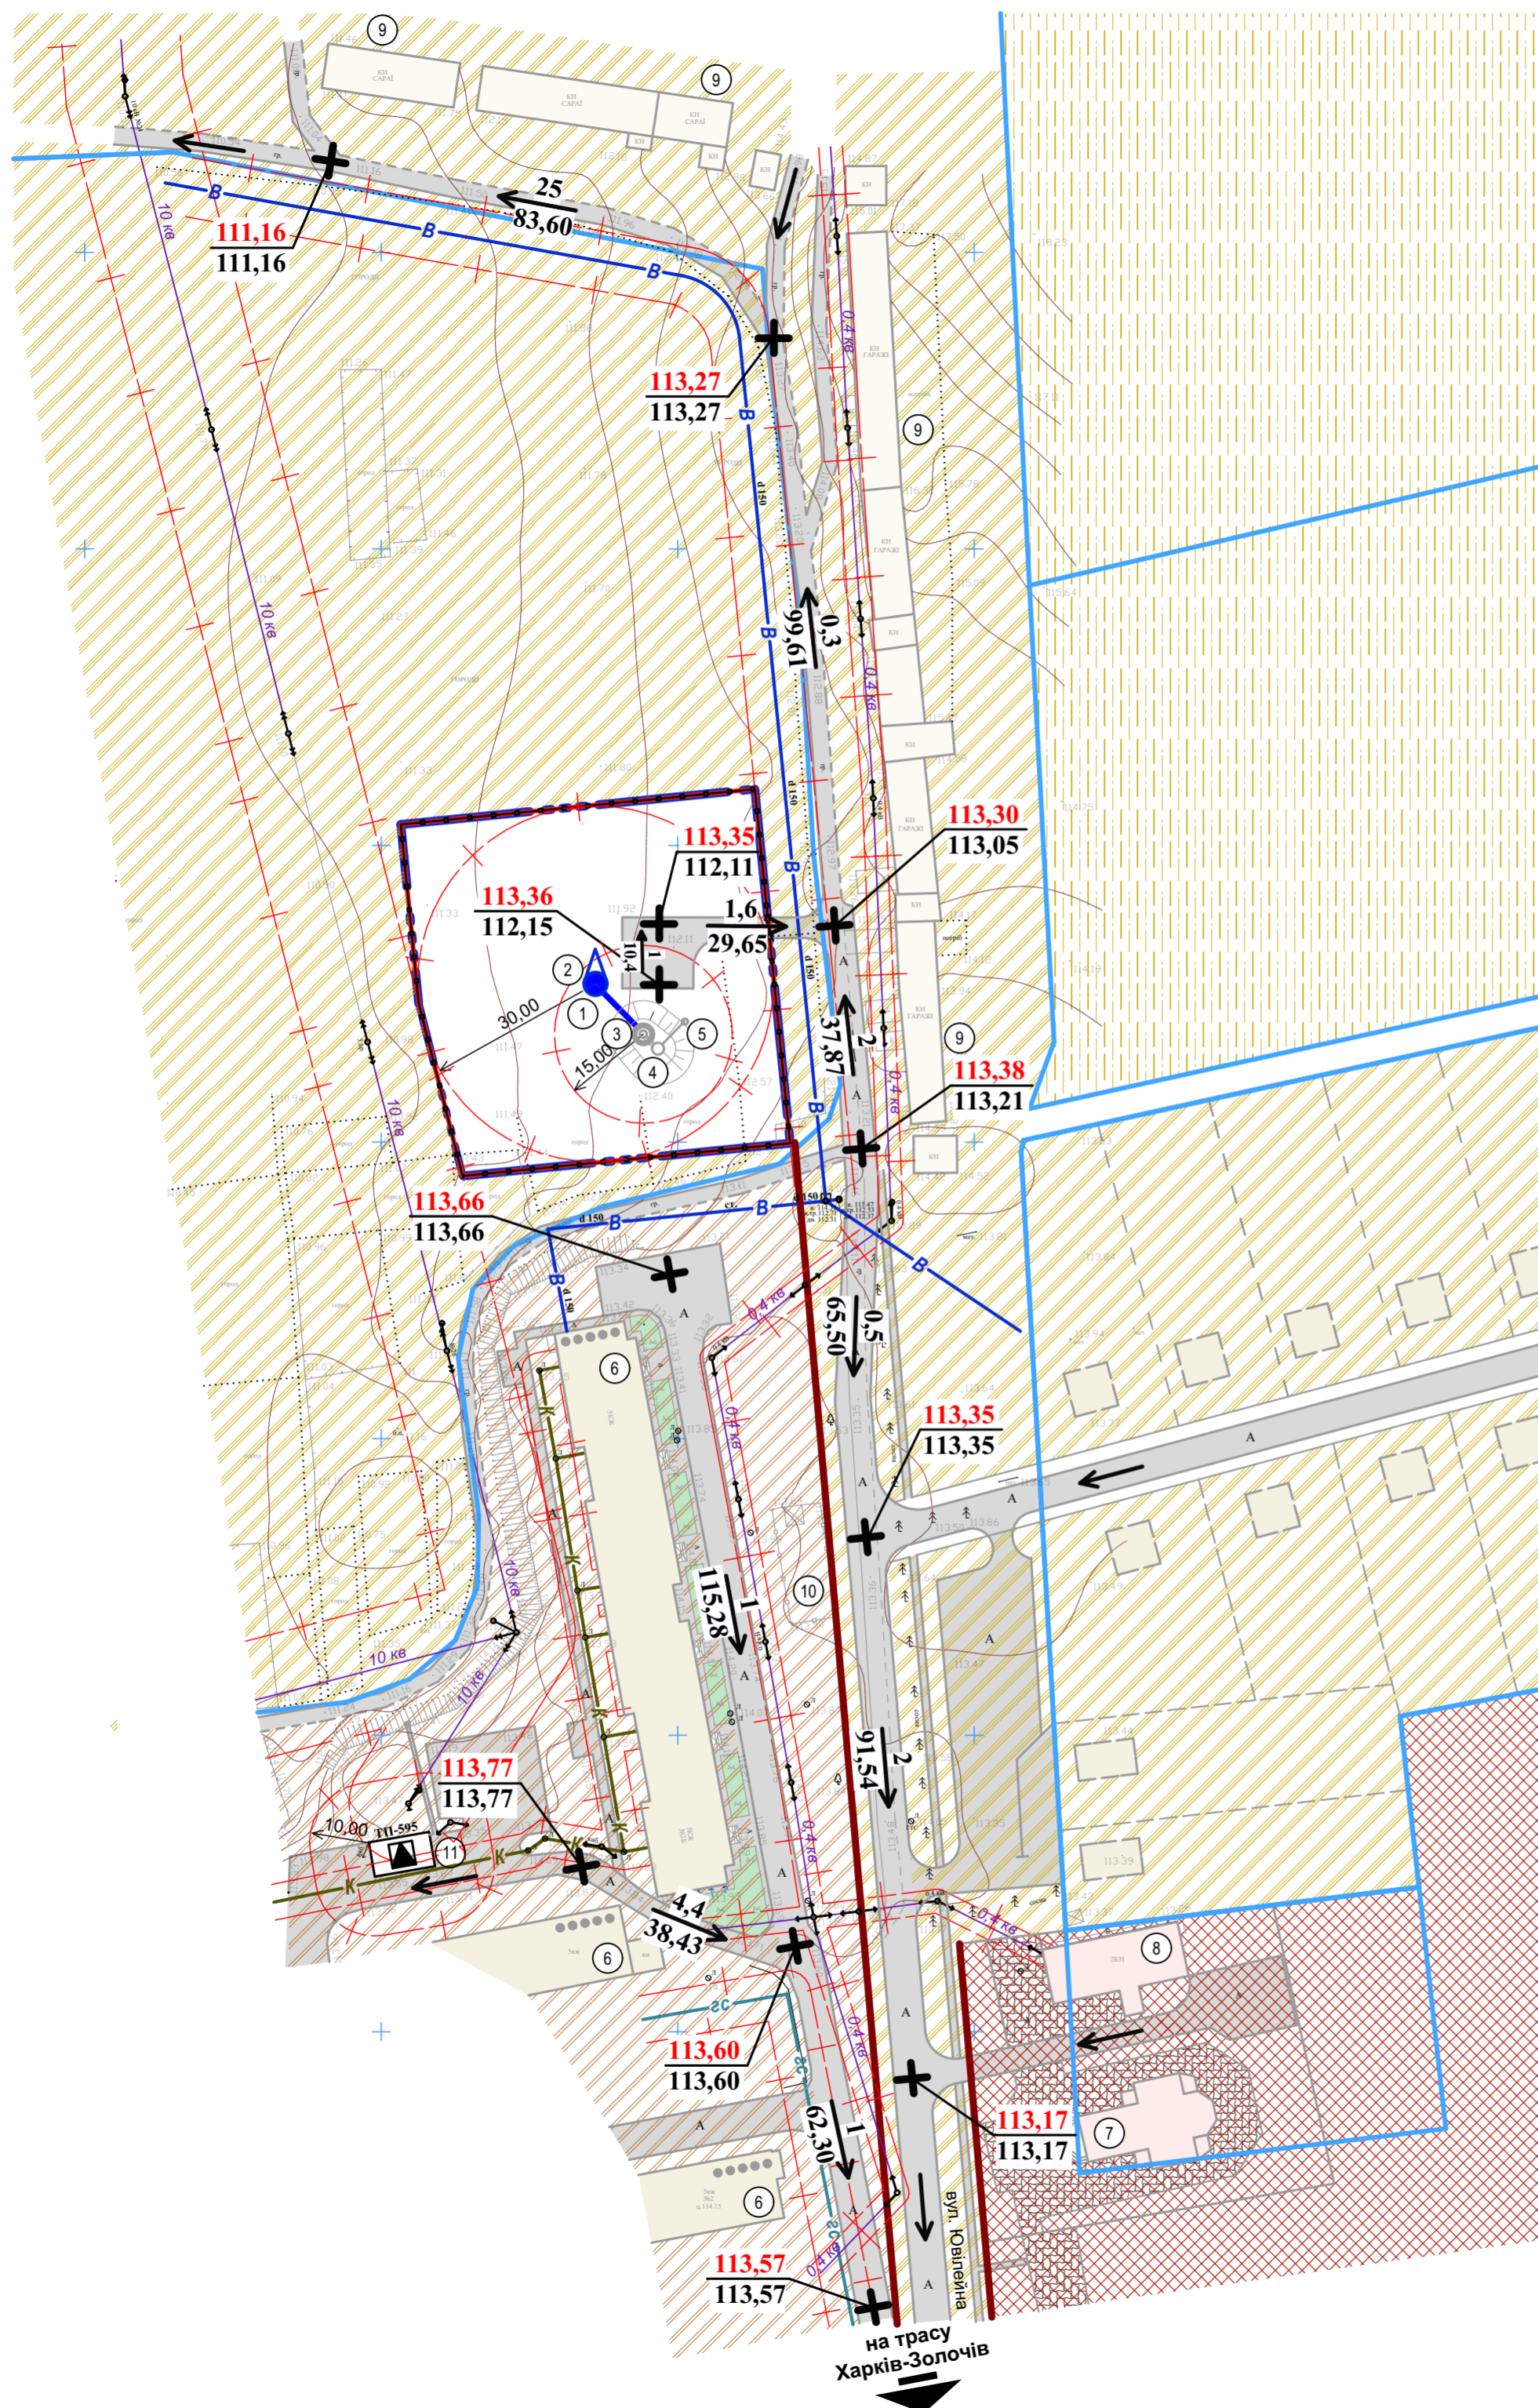

## ЕКСПЛІКАЦІЯ БУДІВЕЛЬ ТА СПОРУД

1. Глибоководна водозабірна свердловина дебітом 30 м<sup>3</sup>/с.
2. Підземна насосна станція глибиною 2,4 м.
3. Водонапірна башта Рожновського ємністю бака 100м<sup>3</sup> та висотою опори 24 м.
4. Залізобетонний колодязь ВР з водопровідною арматурою та пожежним краном.
5. Скидний колодязь водонапірної башти Рожновського.
6. П'ятиповерховий житловий будинок.
7. Храм Святителя Іоана Златоуста.
8. Допоміжна будівля храму.
9. Індивідуальні гаражі та сараї багатоквартирної забудови.
10. Дитячий майданчик.
11. Трансформаторна електропідстанція 10/0,4 кВ.

## УМОВНІ ПОЗНАЧЕННЯ

Існ.	Проект.	Існ.	Проект.
			Газопровід середнього тиску
			Каналізація
			Водопровід
			Повітряна лінія електромереж 0,4 кВ
			Високовольтна лінія електромереж 10 кВ
			Свердловина
			Водонапірна башта Рожновського
			Трансформаторна електропідстанція 10/0,4 кВ
			Санітарно-захисні та охоронні зони
			Проектуєма відмітка (червона) Існуюча відмітка (чорна)
			Ухил в промілях (тисячних) Відстань в метрах
	Житловий та садовий будинки		
	Нежитлова будівля		
	Громадська будівля		
	Накриття		
	Територія житлової багатоквартирної забудови		
	Територія земель сільськогосподарського призначення		
	Територія земель сільськогосподарського призначення (особисті селянські господарства)		
	Територія громадської забудови		
	Зелені насадження		
	Червоні лінії		
	Грунтова дорога		
	Дорога з твердим покриттям		

Основою проекту послугувала топогеодезична зйомка М 1:500, виконана ПП "Перспектива-Земля" в 2019 році.





зм.	кільк.	арх.	Недок.	підпис	дата
Разробив	Ярова				
Перевірив	Калита				
Н. контроль	Калита				
Затвердив	Бушева				

Замовник: Дергачівська районна державна адміністрація		4/2020 - ГП
Територія для визначення можливості будівництва та обслуговування закладів комунального обслуговування (артезіанської свердловини та вежі Рожновського) за межами населених пунктів на території Малоданилівської селищної ради Дергачівського району Харківської області		
ДЕТАЛЬНИЙ ПЛАН ТЕРИТОРІЇ	стадія	аркуш
	ДПТ	6
Схема інженерної підготовки території та вертикальне планування, М 1 : 1000		ПП "Перспектива-ДІ"

# МАЛОДАНИЛІВСЬКА СЕЛИЩНА РАДА ДЕРГАЧІВСЬКОГО РАЙОНУ ХАРКІВСЬКОЇ ОБЛАСТІ

ПРОЕКТНИЙ ПЛАН З ПЛАНОМ ЧЕРВОНИХ ЛІНІЙ,  
М 1 : 1000

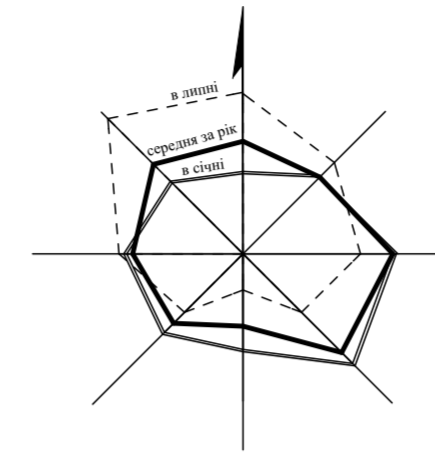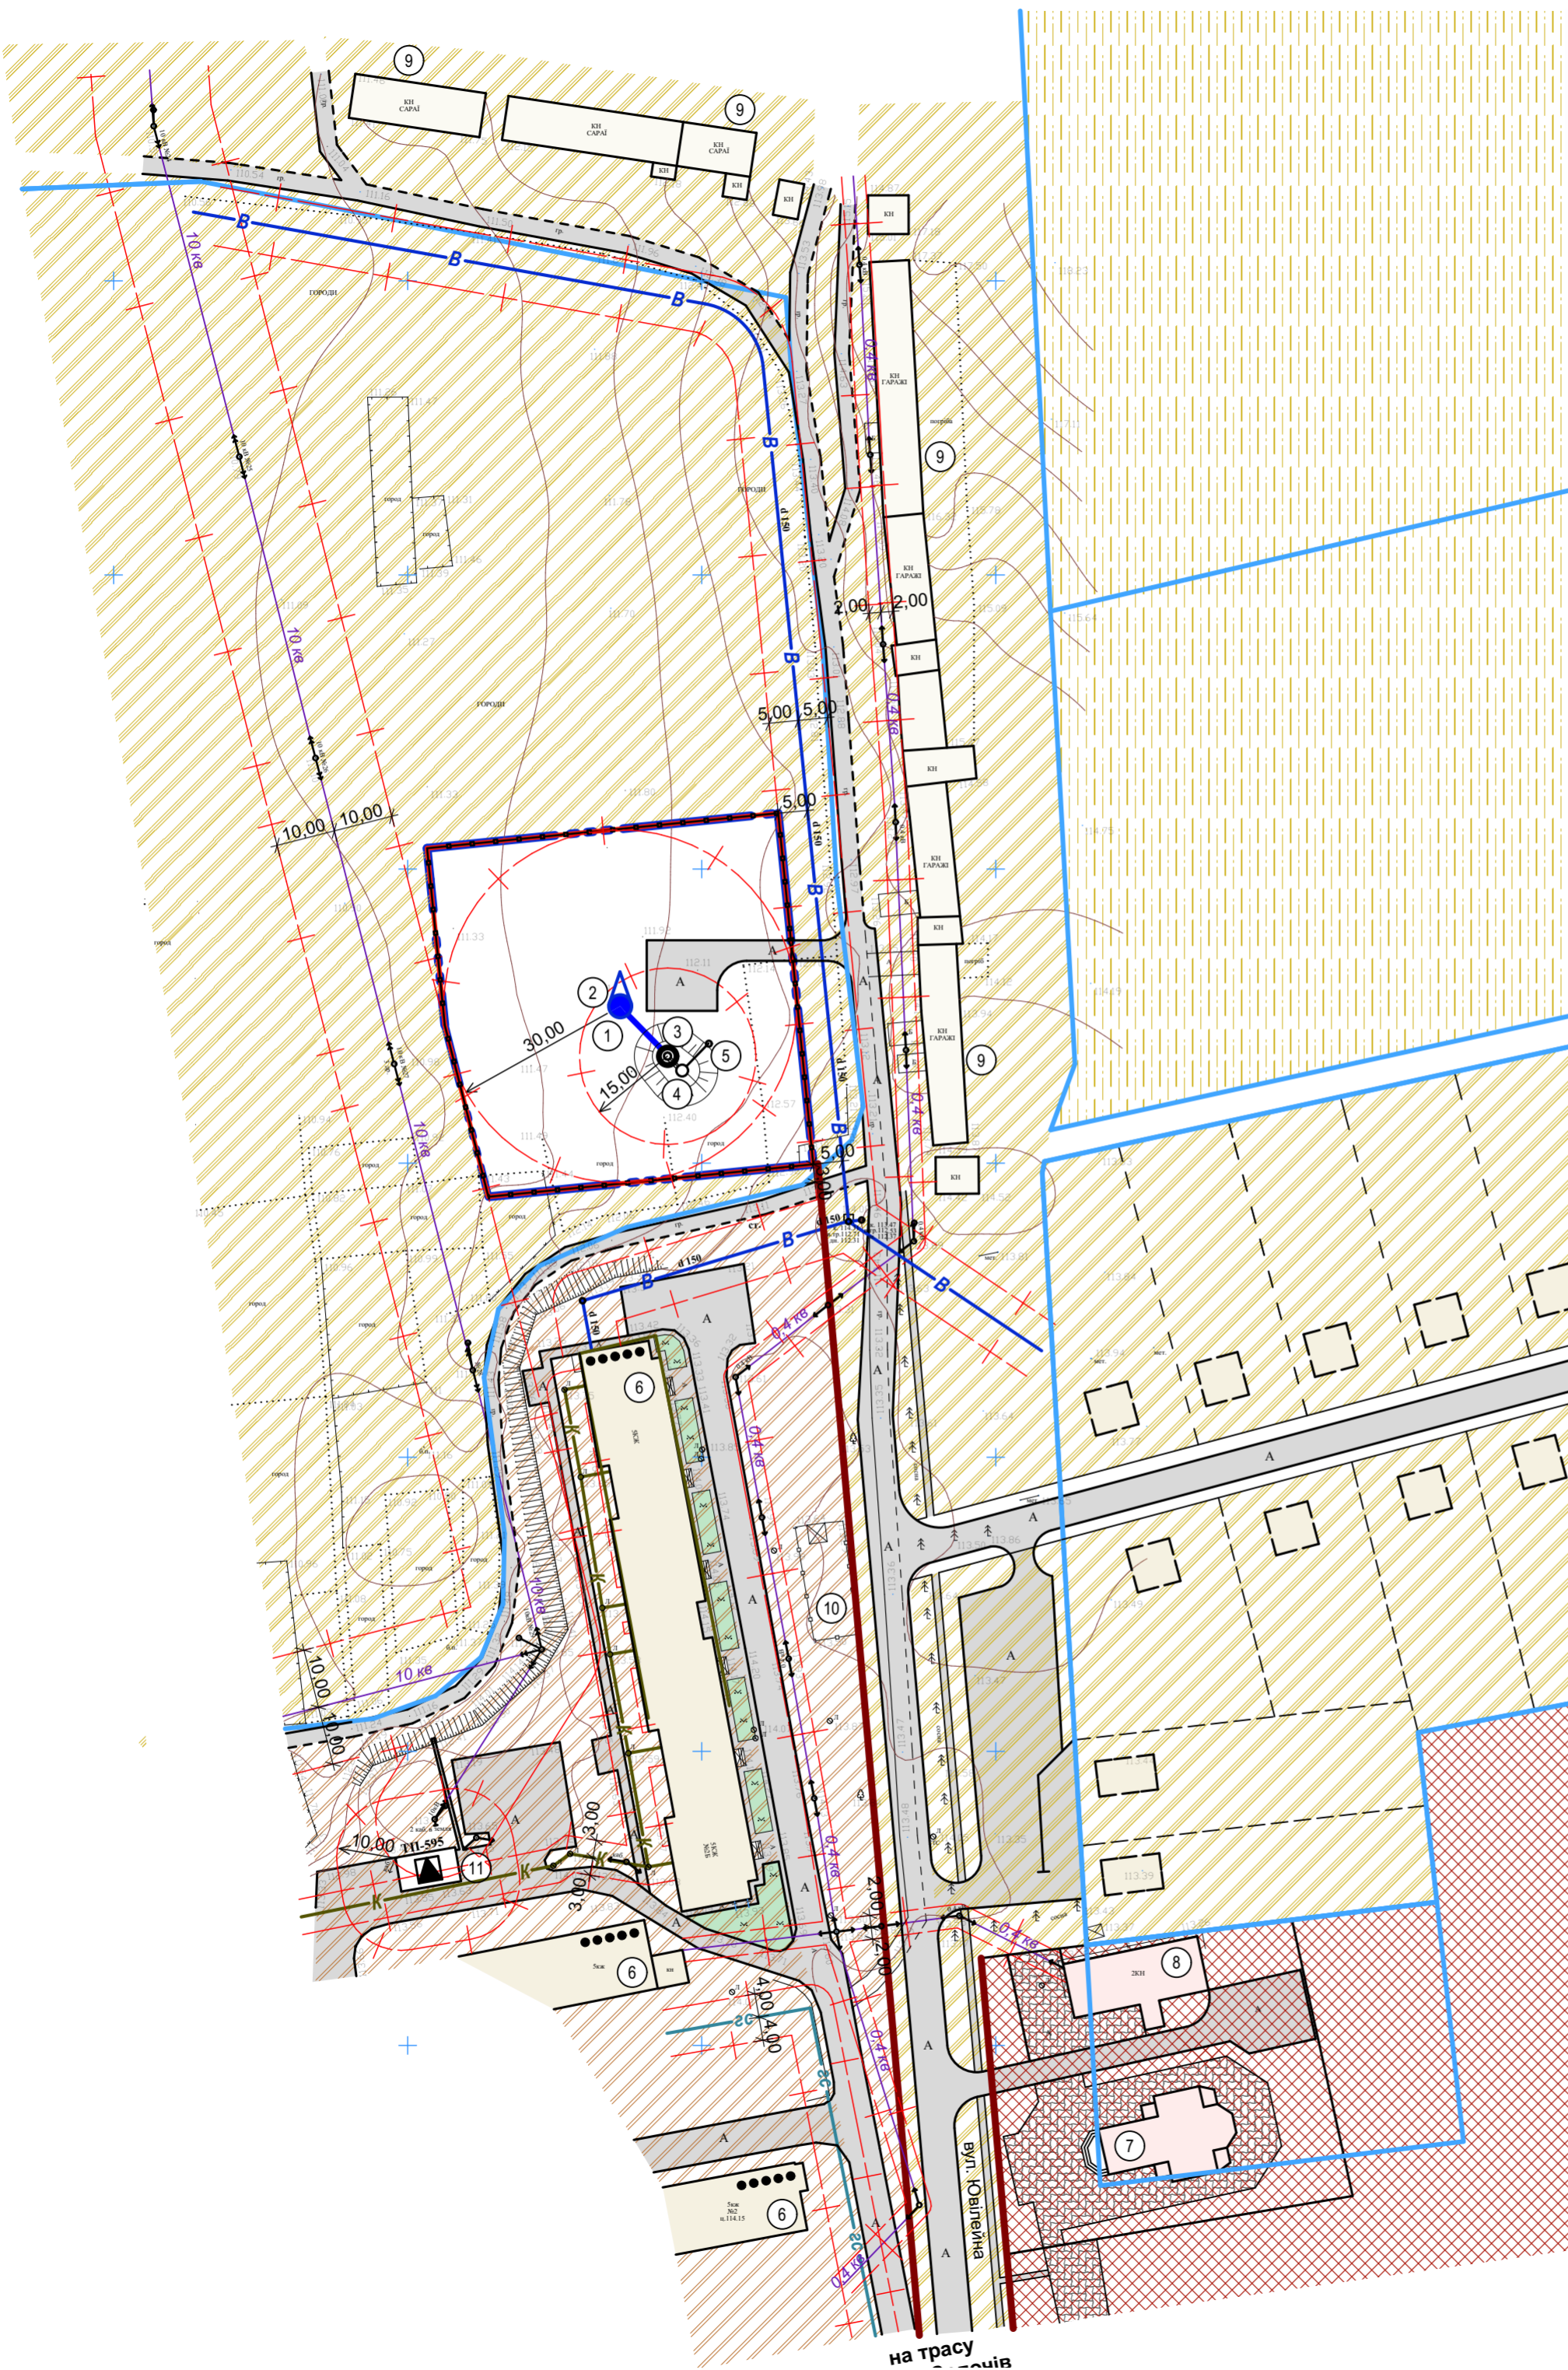

## ЕКСПЛІКАЦІЯ БУДІВЕЛЬ ТА СПОРУД

1. Глибоководна водозабірня свердловина дебітом 30 м<sup>3</sup>/с.
2. Підземна насосна станція глибиною 2,4 м.
3. Водонапірна башта Рожновського ємністю бака 100м<sup>3</sup> та висотою опори 24 м.
4. Залізобетонний колодязь ВР з водопровідною арматурою та пожежним краном.
5. Скидний колодязь водонапірної башти Рожновського.
6. П'ятиповерховий житловий будинок.
7. Храм Святителя Іоана Златоуста.
8. Допоміжна будівля храму.
9. Індивідуальні гаражі та сараї багатоквартирної забудови.
10. Дитячий майданчик.
11. Трансформаторна електропідстанція 10/0,4 кВ.

## УМОВНІ ПОЗНАЧЕННЯ

Існ.	Проект.	Існ.	Проект.
	Межа ДПТ		Грунтова дорога
	Межа ділянок		Дорога з твердим покриттям
	Житловий та садовий будинки		Газопровід середнього тиску
	Нежитлова будівля		Каналізація
	Громадська будівля		Водопровід
	Накриття		Повітряна лінія електромереж 0,4 кВ
	Територія житлової багатоквартирної забудови		Високовольтна лінія електромереж 10 кВ
	Територія земель сільськогосподарського призначення		Свердловина
	Територія земель сільськогосподарського призначення (особисті селянські господарства)		Водонапірна башта Рожновського
	Територія громадської забудови		Трансформаторна електропідстанція 10/0,4 кВ
	Зелені насадження		Санітарно-захисні та охоронні зони
	Червоні лінії		

Основною проекту послугувала топогеодезична зйомка М 1:500, виконана ПП "Перспектива-Земля" в 2019 році.



МАСШТАБ 1:1000



зм.	кільк.	арх.	Недок.	підпис	дата	Замовник: Дергачівська районна державна адміністрація 4/2020 - ГП			
						Територія для визначення можливості будівництва та обслуговування закладів комунального обслуговування (артезіанської свердловини та вежі Рожновського) за межами населених пунктів на території Малоданилівської селищної ради Дергачівського району Харківської області			
Разробив	Ярова					ДЕТАЛЬНИЙ ПЛАН ТЕРИТОРІЇ	стадія	аркуш	аркушів
Перевірив	Калита						ДПТ	3	
Н. контроль	Калита					Проектний план з планом червоних ліній, М 1 : 1000	ПП "Перспектива-ДІ"		
Затвердив	Бушева								

# МАЛОДАНИЛІВСЬКА СЕЛИЩНА РАДА ДЕРГАЧІВСЬКОГО РАЙОНУ ХАРКІВСЬКОЇ ОБЛАСТІ

СХЕМА ОРГАНІЗАЦІЇ РУХУ ТРАНСПОРТУ І ПІШОХОДІВ,  
М 1 : 1000

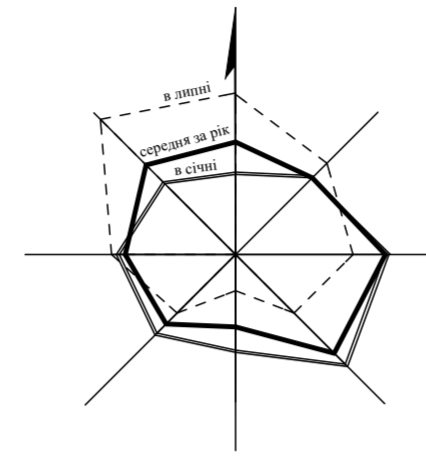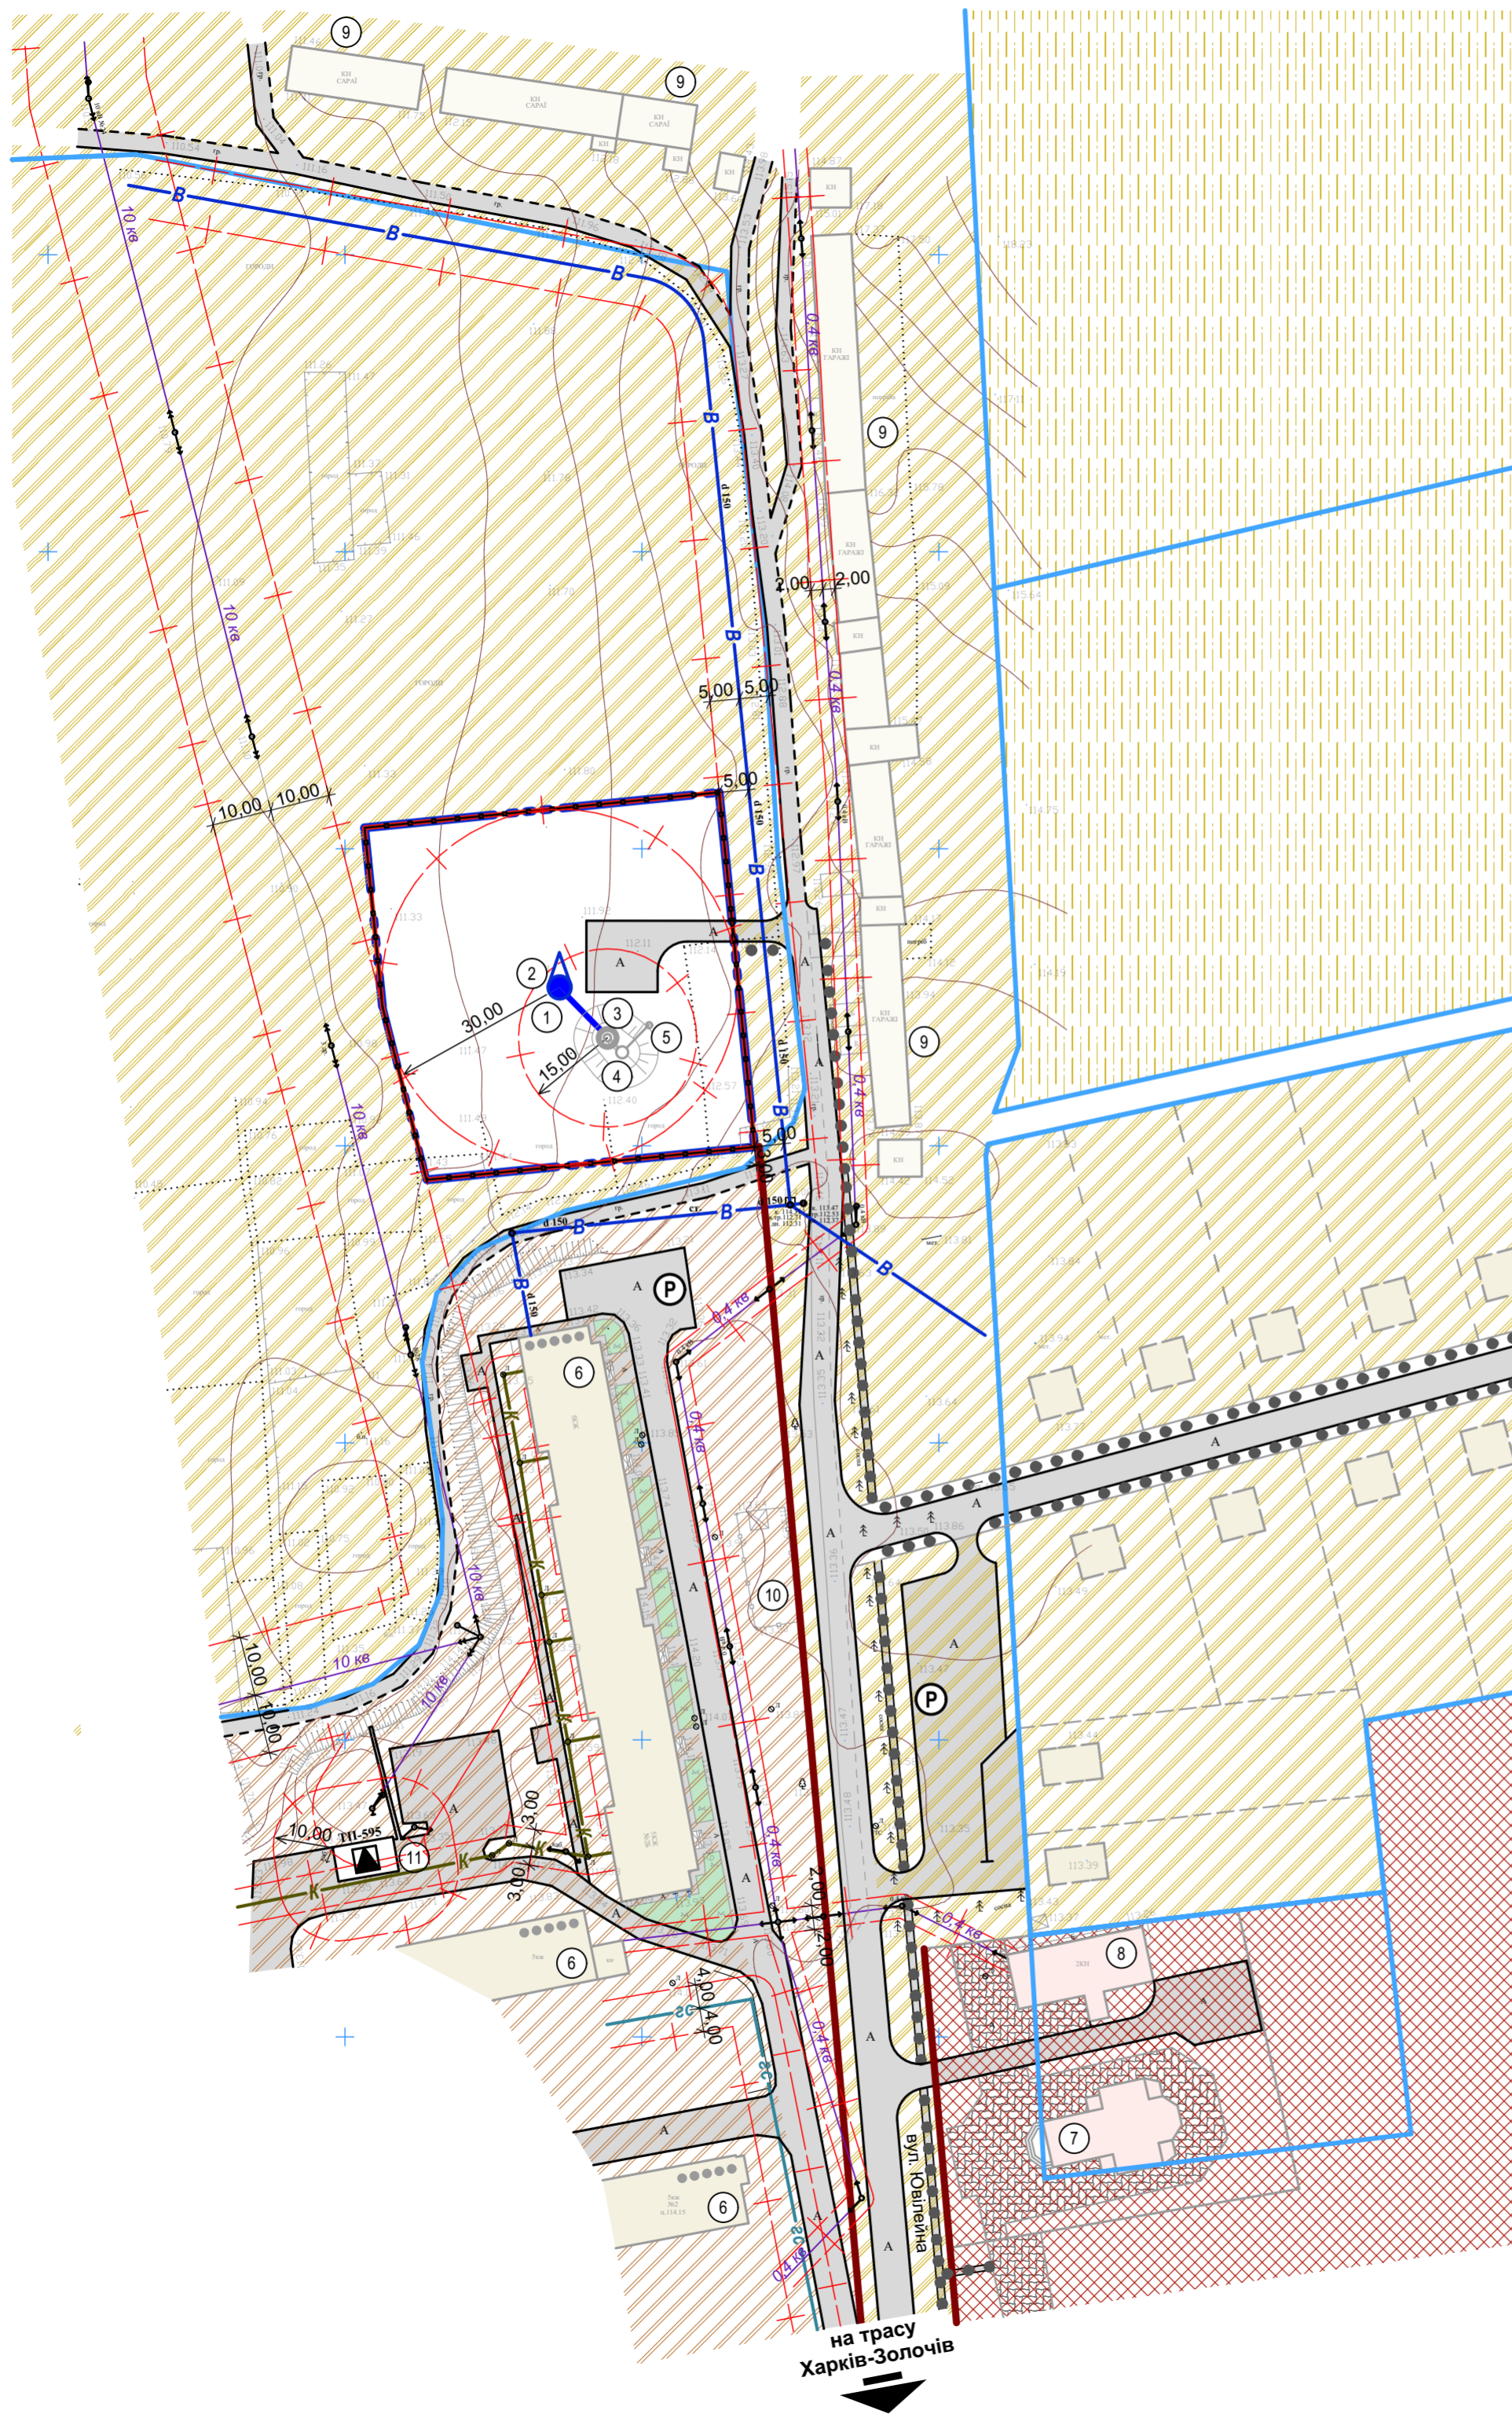

## ЕКСПЛІКАЦІЯ БУДІВЕЛЬ ТА СПОРУД


1. Глибоководна водозабірні свердловина дебітом 30 м<sup>3</sup>/с.
2. Підземна насосна станція глибиною 2,4 м.
3. Водонапірна башта Рожновського ємністю бака 100м<sup>3</sup> та висотою опори 24 м.
4. Залізобетонний колодязь ВР з водопровідною арматурою та пожежним краном.
5. Скидний колодязь водонапірної башти Рожновського.
6. П'ятиповерховий житловий будинок.
7. Храм Святителя Іоана Златоуста.
8. Допоміжна будівля храму.
9. Індивідуальні гаражі та сараї багатоквартирної забудови.
10. Дитячий майданчик.
11. Трансформаторна електропідстанція 10/0,4 кВ.

## УМОВНІ ПОЗНАЧЕННЯ

Існ.	Проект.	Існ.	Проект.
	Межа ДПТ		Грунтова дорога
	Межа ділянок		Дорога з твердим покриттям
	Житловий та садовий будинки		Газопровід середнього тиску
	Нежитлова будівля		Каналізація
	Громадська будівля		Водопровід
	Накриття		Повітряна лінія електромереж 0,4 кВ
	Територія житлової багатоквартирної забудови		Високовольтна лінія електромереж 10 кВ
	Територія земель сільськогосподарського призначення		Свердловина
	Територія земель сільськогосподарського призначення (особисті селянські господарства)		Водонапірна башта Рожновського
	Територія громадської забудови		Паркувальний майданчик
	Зелені насадження		Основні пішохідні шляхи
	Червоні лінії		Трансформаторна електропідстанція 10/0,4 кВ
			Санітарно-захисні та охоронні зони

Основною проекту послугувала топогеодезична зйомка М 1:500, виконана ПП "Перспектива-Земля" в 2019 році.

**МАСШТАБ 1:1000**

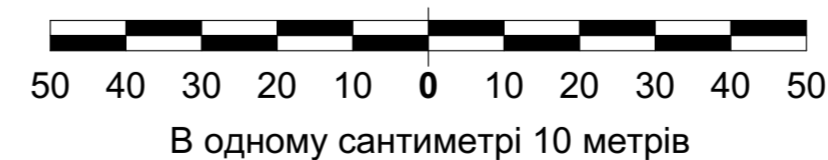

					Замовник: Дергачівська районна державна адміністрація		4/2020 - ГП			
					Територія для визначення можливості будівництва та обслуговування закладів комунального обслуговування (артезіанської свердловини та вежі Рожновського за межами населених пунктів на території Малооданилівської селищної ради Дергачівського району Харківської області)					
зм.	кільк.	арх.	Недок.	підпис	дата	ДЕТАЛЬНИЙ ПЛАН ТЕРИТОРІЇ		стадія	аркуш	аркушів
Разробив	Ярова					ДПТ		4		
Перевірив	Калита					Схема організації руху транспорту і пішоходів, М 1 : 1000		ПП "Перспектива-ДІ"		
Н. контроль	Калита									
Затвердив	Бушева									