
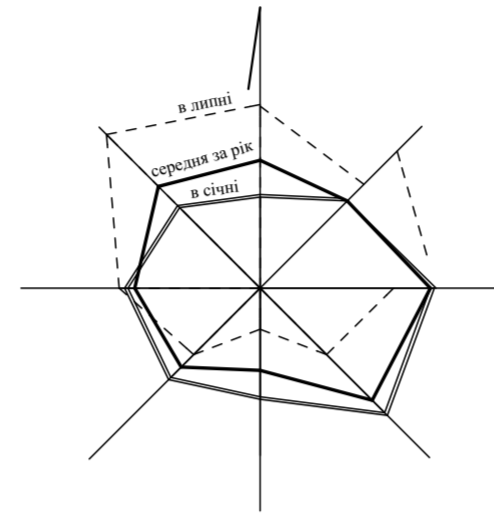


# МАЛОДАНИЛІВСЬКА СЕЛИЩНА РАДА ДЕРГАЧІВСЬКОГО РАЙОНУ ХАРКІВСЬКОЇ ОБЛАСТІ

СХЕМА РОЗТАШУВАННЯ ТЕРИТОРІЇ У ПЛАНУВАЛЬНІЙ СТРУКТУРІ  
НАСЕЛЕНОГО ПУНКТУ, МАСШТАБ 1:5 000; 1:50 000

МАСШТАБ 1:5000

МАСШТАБ 1:50 000

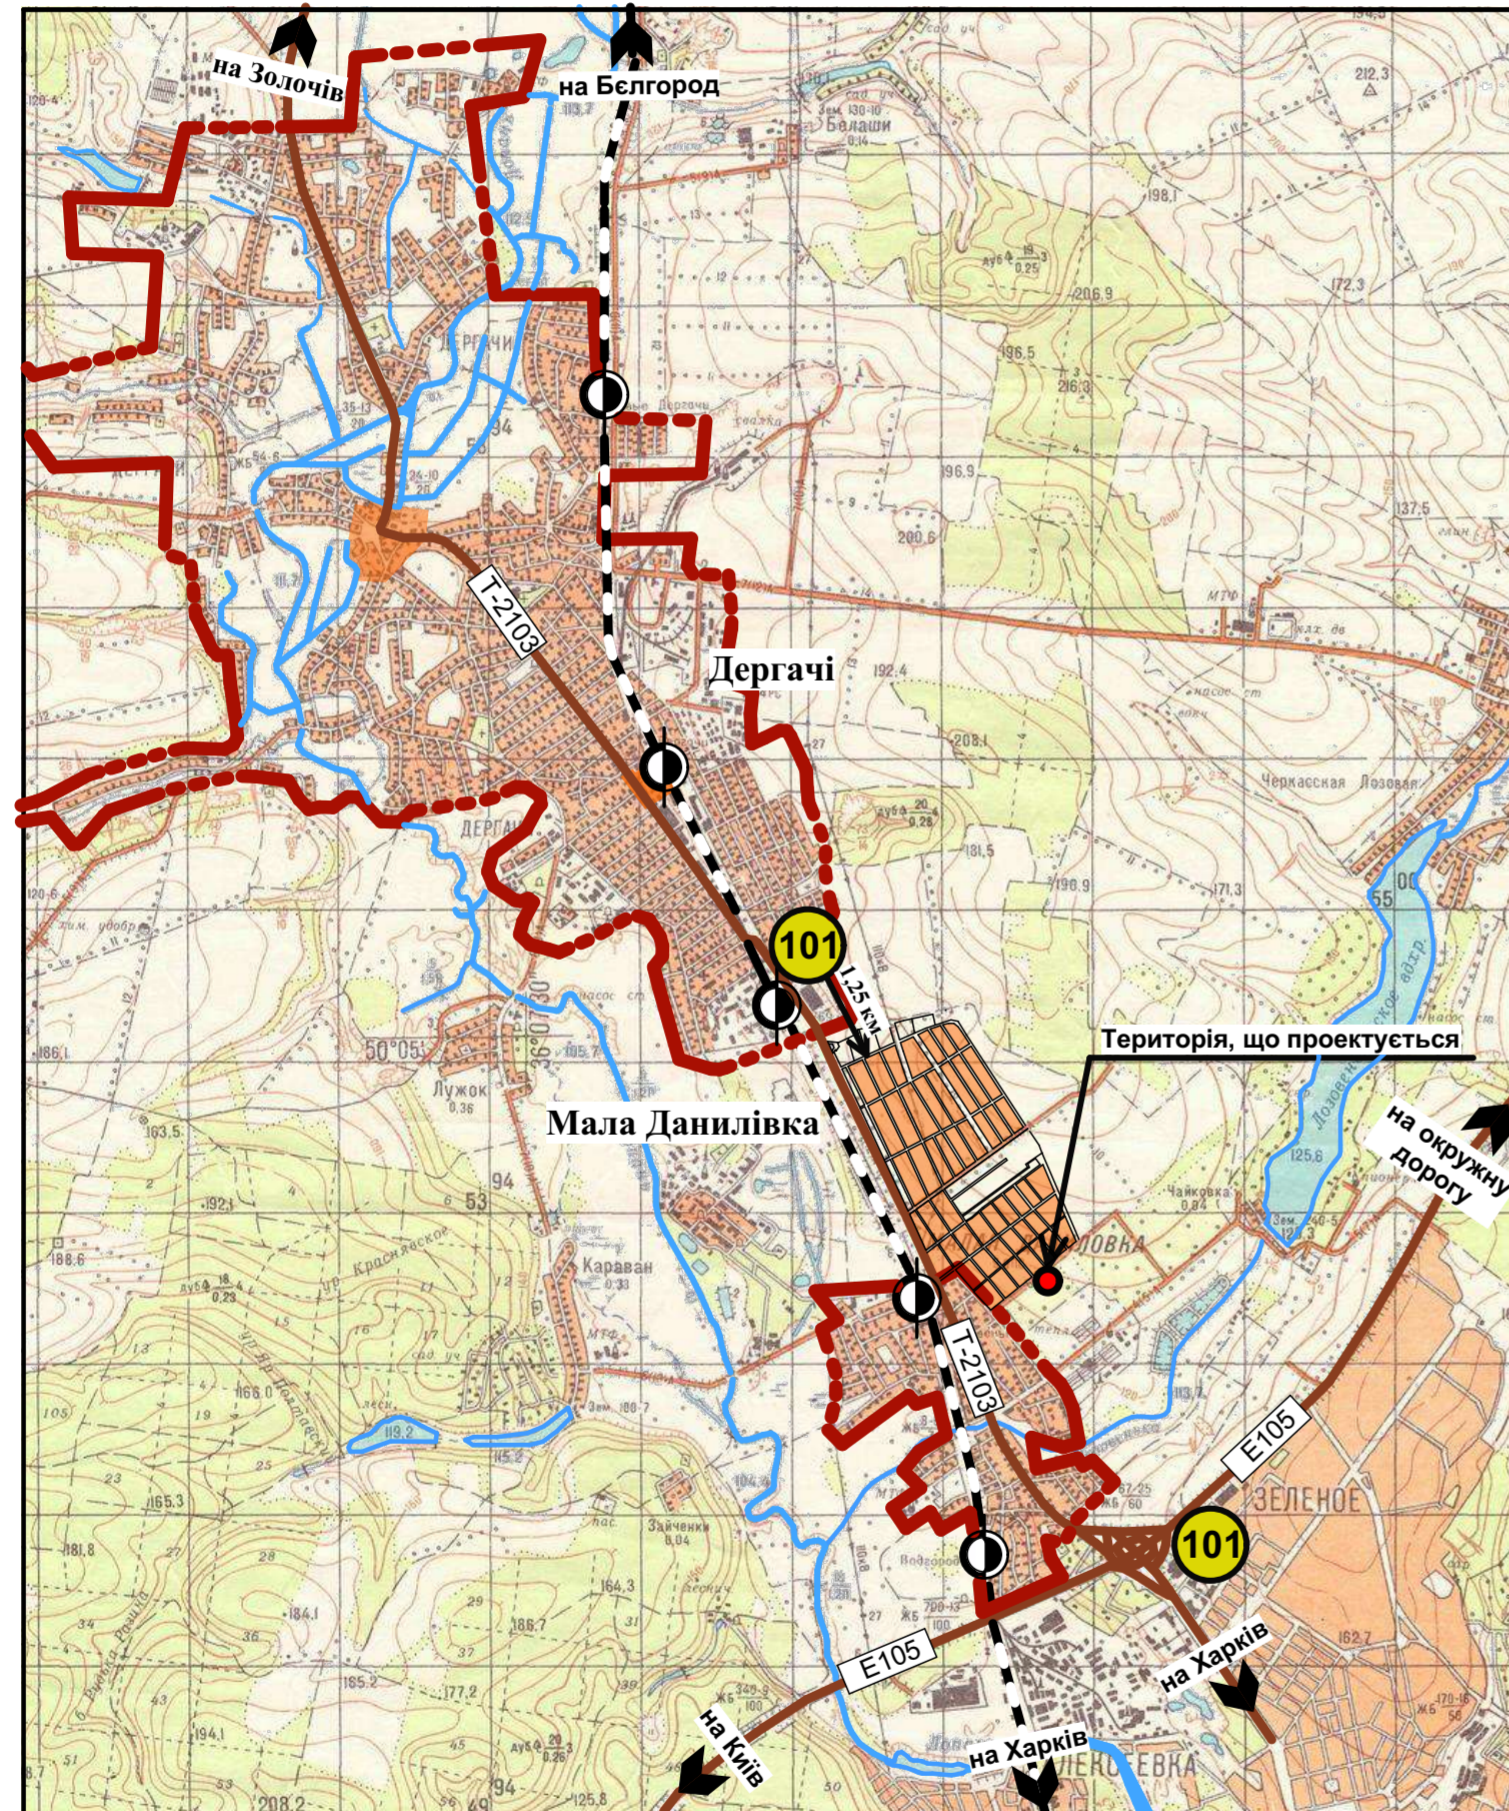

## УМОВНІ ПОЗНАЧЕННЯ

- Межа населеного пункту
- Земельна ділянка, що проектується
- Південна залізниця
- Існуюче пожежне депо 53 ДПРЧ
- Автомобільна дорога районного значення
- Автомобільна дорога міжнародного значення
- Існуюча автобусна зупинка


						Замовник: <i>Дергачівська районна Державна адміністрація Харківської області</i>			17/2019 - ГП		
						Визначення можливості розміщення на ній об'єктів індивідуального садівництва за межами населених пунктів на території Малоданилівської селищної ради Дергачівського району Харківської області					
зм.	кільк.	арх.	Недок.	підпис	дата				стадія	аркуш	аркушів
Разробив	Калита					ДЕТАЛЬНИЙ ПЛАН ТЕРИОРІЇ			ДПТ	1	
Перевірив	Ярова					Схема розташування території у плановій структурі населеного пункту. Масштаб 1:500, 50000.			ПП "Перспектива ДІ"		
Н. контроль	Бушева										
Затвердив	Бушева										



# ДЕТАЛЬНИЙ ПЛАН ТЕРИТОРІЇ НА ЗЕМЛЯХ МАЛОДАНИЛІВСЬКОЇ СЕЛИЩНОЇ РАДИ ДЕРГАЧІВСЬКОГО РАЙОНУ ХАРКІВСЬКОЇ ОБЛАСТІ

## ПЛАН ІСНУЮЧОГО СТАНУ ТЕРИТОРІЇ ЗІ СХЕМОЮ ПЛАНУВАЛЬНИХ ОБМЕЖЕНЬ МАСШТАБ 1:500

ФОТОФІКСАЦІЯ maps. Google.

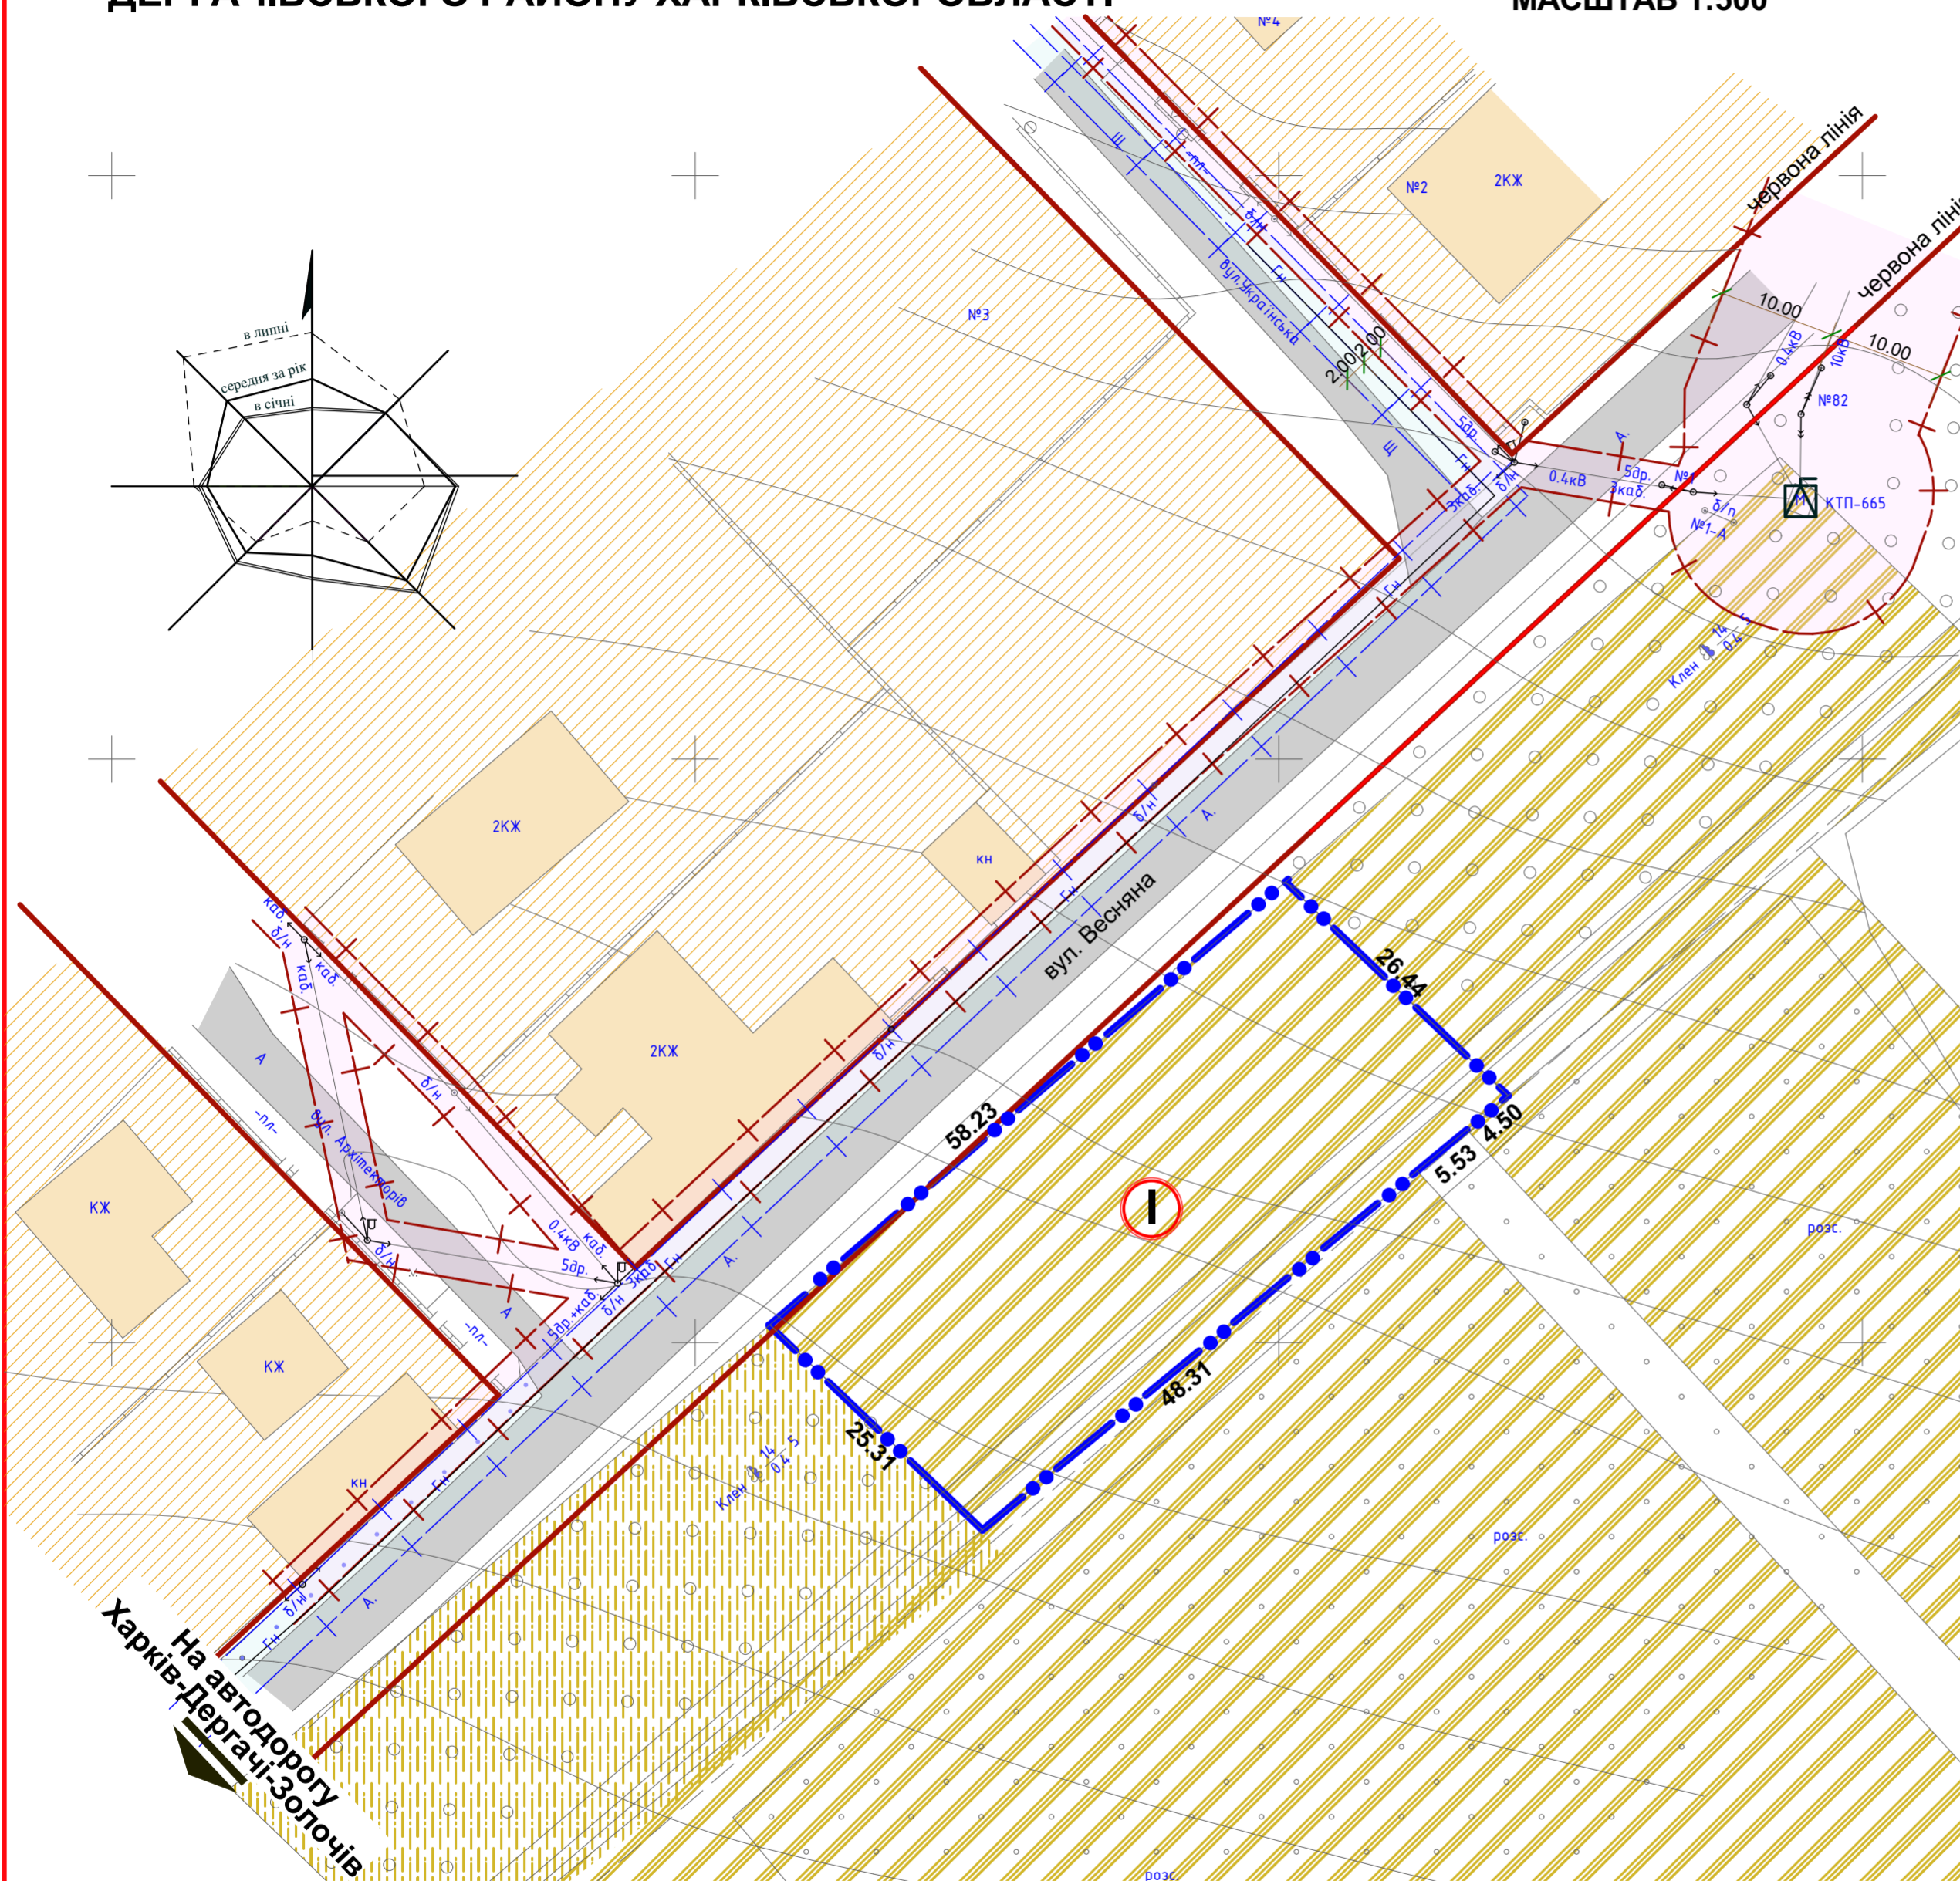

### УМОВНІ ПОЗНАЧЕННЯ

Існ.	Проект.	
—•••—	—•••—	Межа населеного пункту
—•••—	—•••—	Межа території, що проектується
—+—	—+—	Межа санітарно-захисної зони
—•••—	—•••—	Червона лінія вулиць
□	□	Будівлі та споруди
—A—	—A—	Дороги з твердим покриттям
▨	▨	Землі для ведення особистого підсобного господарства
▧	▧	Особисті селянські господарства
▩	▩	Територія житлової забудови
—○—	—○—	Повітряна лінія електропередач 0,4 кВ
—○—	—○—	Високовольтна повітряна лінія електропередач
—Гн—	—Гн—	Газопровід низького тиску
□	□	Трансформаторна електростанція 10/0,4 кВ


1. Основою проекту послугувала топогеодезична зйомка, виконана ПП "Перспектива Земля" у 2019 році.

					Замовник: <i>Дергачівська районна Державна адміністрація Харківської області</i>		17/2019- ГП			
					Визначення можливості розміщення на ній об'єктів індивідуального садівництва за межами населених пунктів на території Малоданилівської селищної ради Дергачівського району Харківської області					
зм.	кільк.	арх.	недок.	підпис	дата					
Разробив	Калита				ДЕТАЛЬНИЙ ПЛАН ТЕРИТОРІЇ			стадія	аркуш	аркушів
Перевірив	Ярова				ДПТ			2		
Н. контроль	Бушева				План існуючого стану території зі схемою планувальних обмежень. Масштаб 1:500.			ПП "Перспектива ДІ"		
Затвердив	Бушева									

### ЕКСПЛІКАЦІЯ ЗЕМЕЛЬНОЇ ДІЛЯНКИ ПРИВАТНОЇ ФОРМИ ВЛАСНОСТІ

№ п/п	Найменування	Площа, га	Примітка
1	Земельна ділянка для ведення особистого селянського господарства	0,1500	6322055900:03:000:0180

МАСШТАБ 1:500

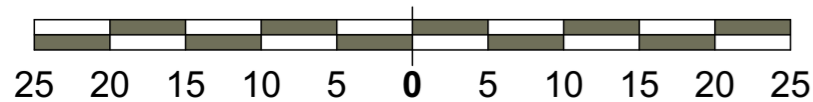



В одному сантиметрі 5 метрів



**ДЕТАЛЬНИЙ ПЛАН ТЕРИТОРІЇ НА ЗЕМЛЯХ  
МАЛОДАНИЛІВСЬКОЇ СЕЛИЩНОЇ РАДИ  
ДЕРГАЧІВСЬКОГО РАЙОНУ ХАРКІВСЬКОЇ ОБЛАСТІ**

**ПРОЕКТНИЙ ПЛАН З ПЛАНОМ ЧЕРВОНИХ ЛІНІЙ  
ПОЄДНАНИЙ З ТРАНСПОРТНОЮ СХЕМОЮ  
МАСШТАБ 1:500**


**СИТУАЦІЙНИЙ ПЛАН  
МАСШТАБ 1:5000**

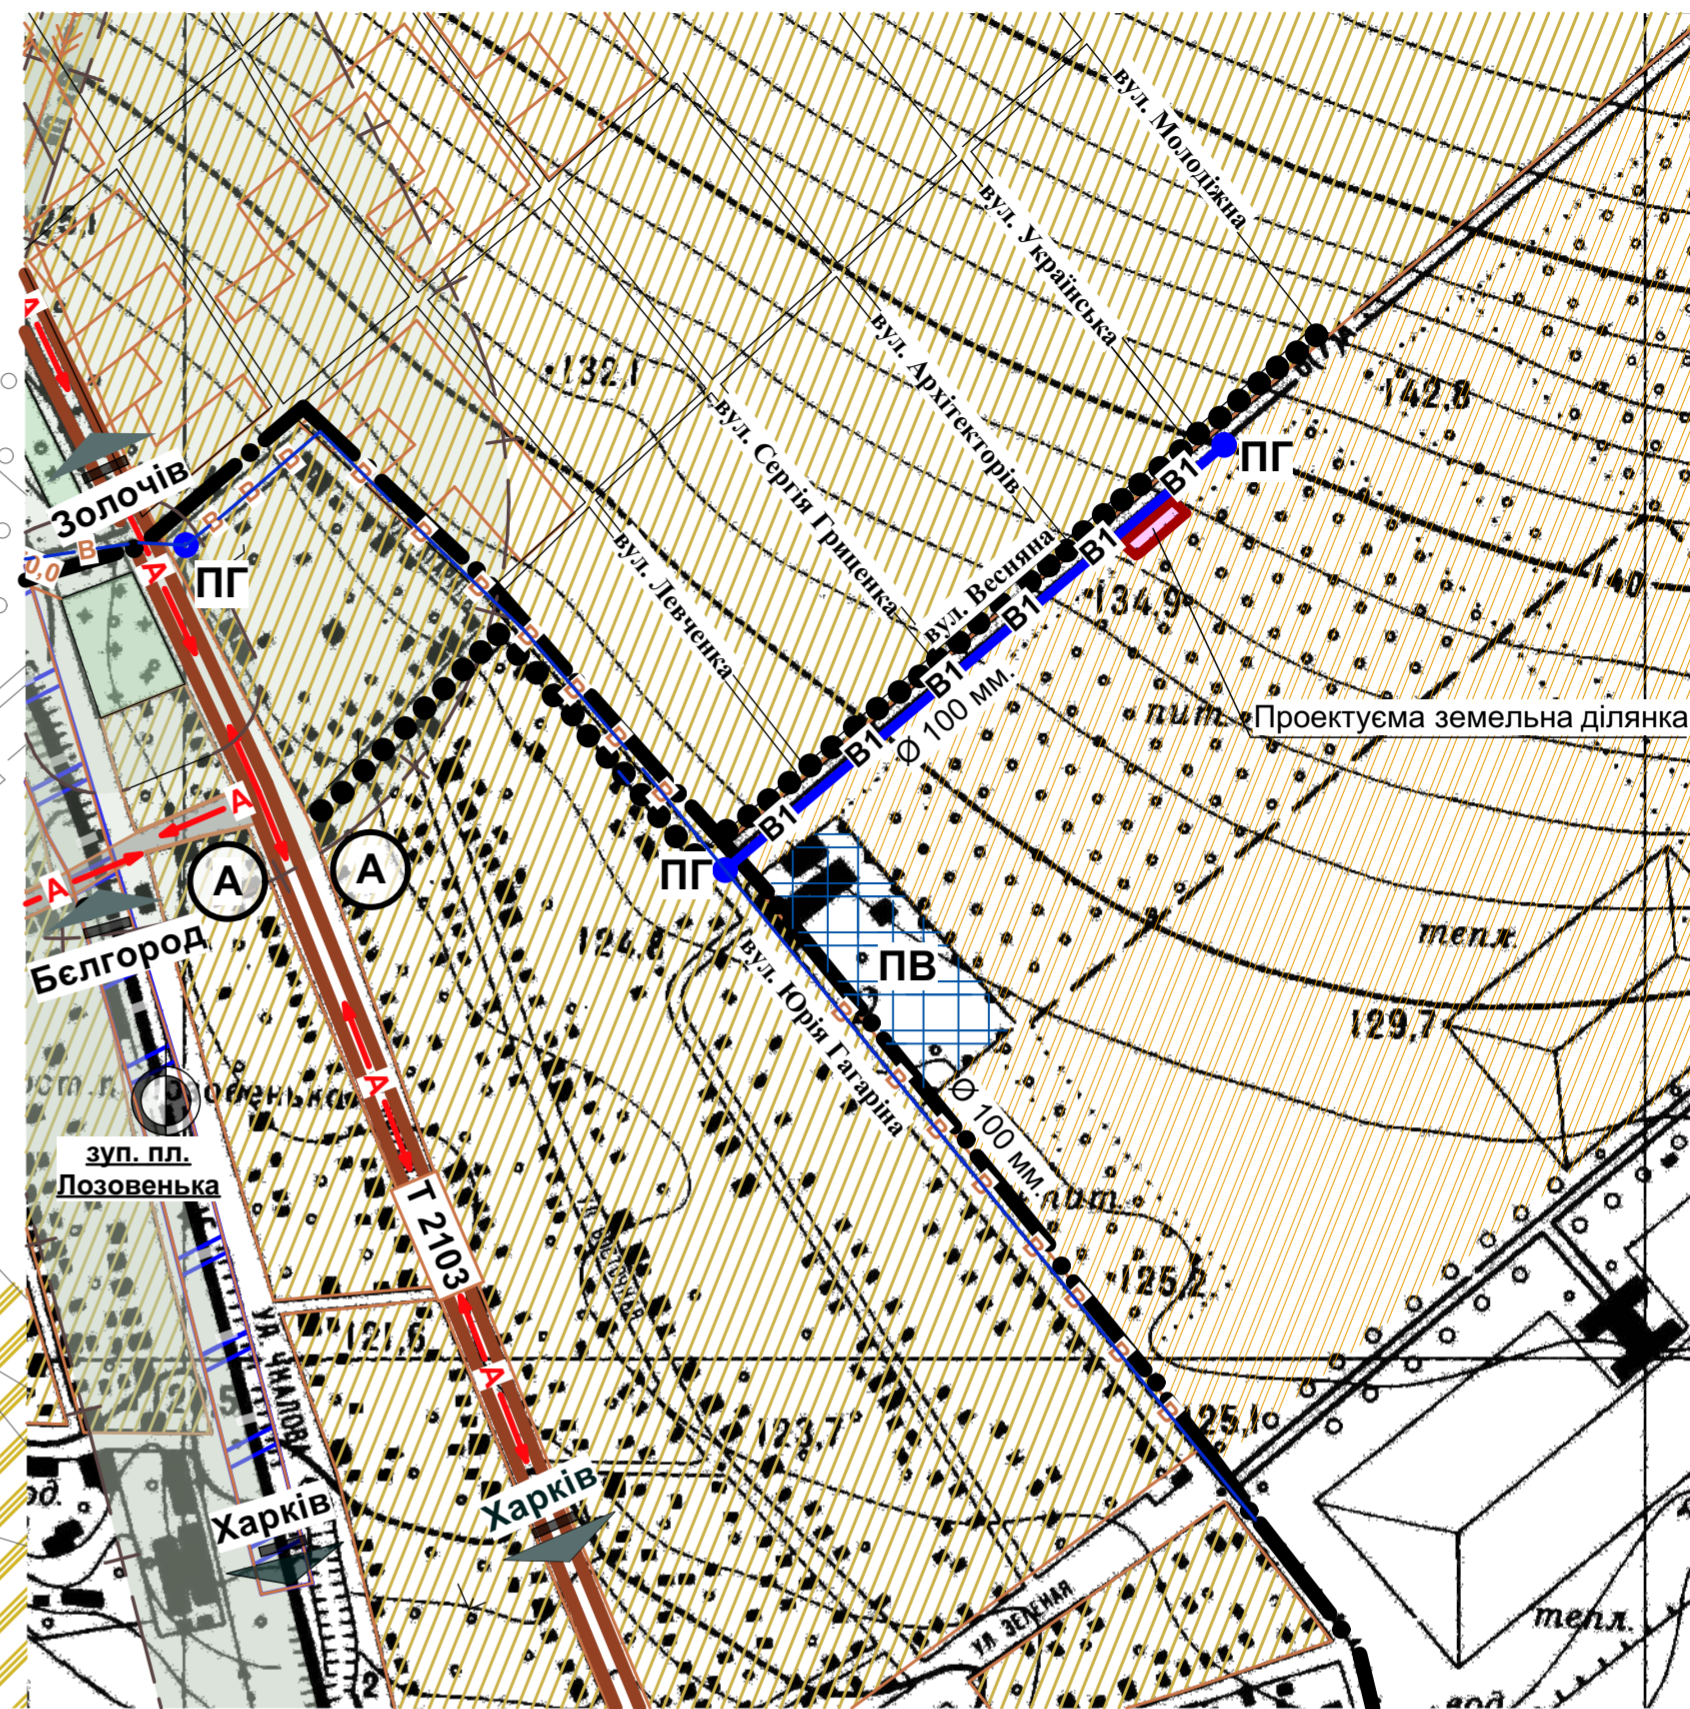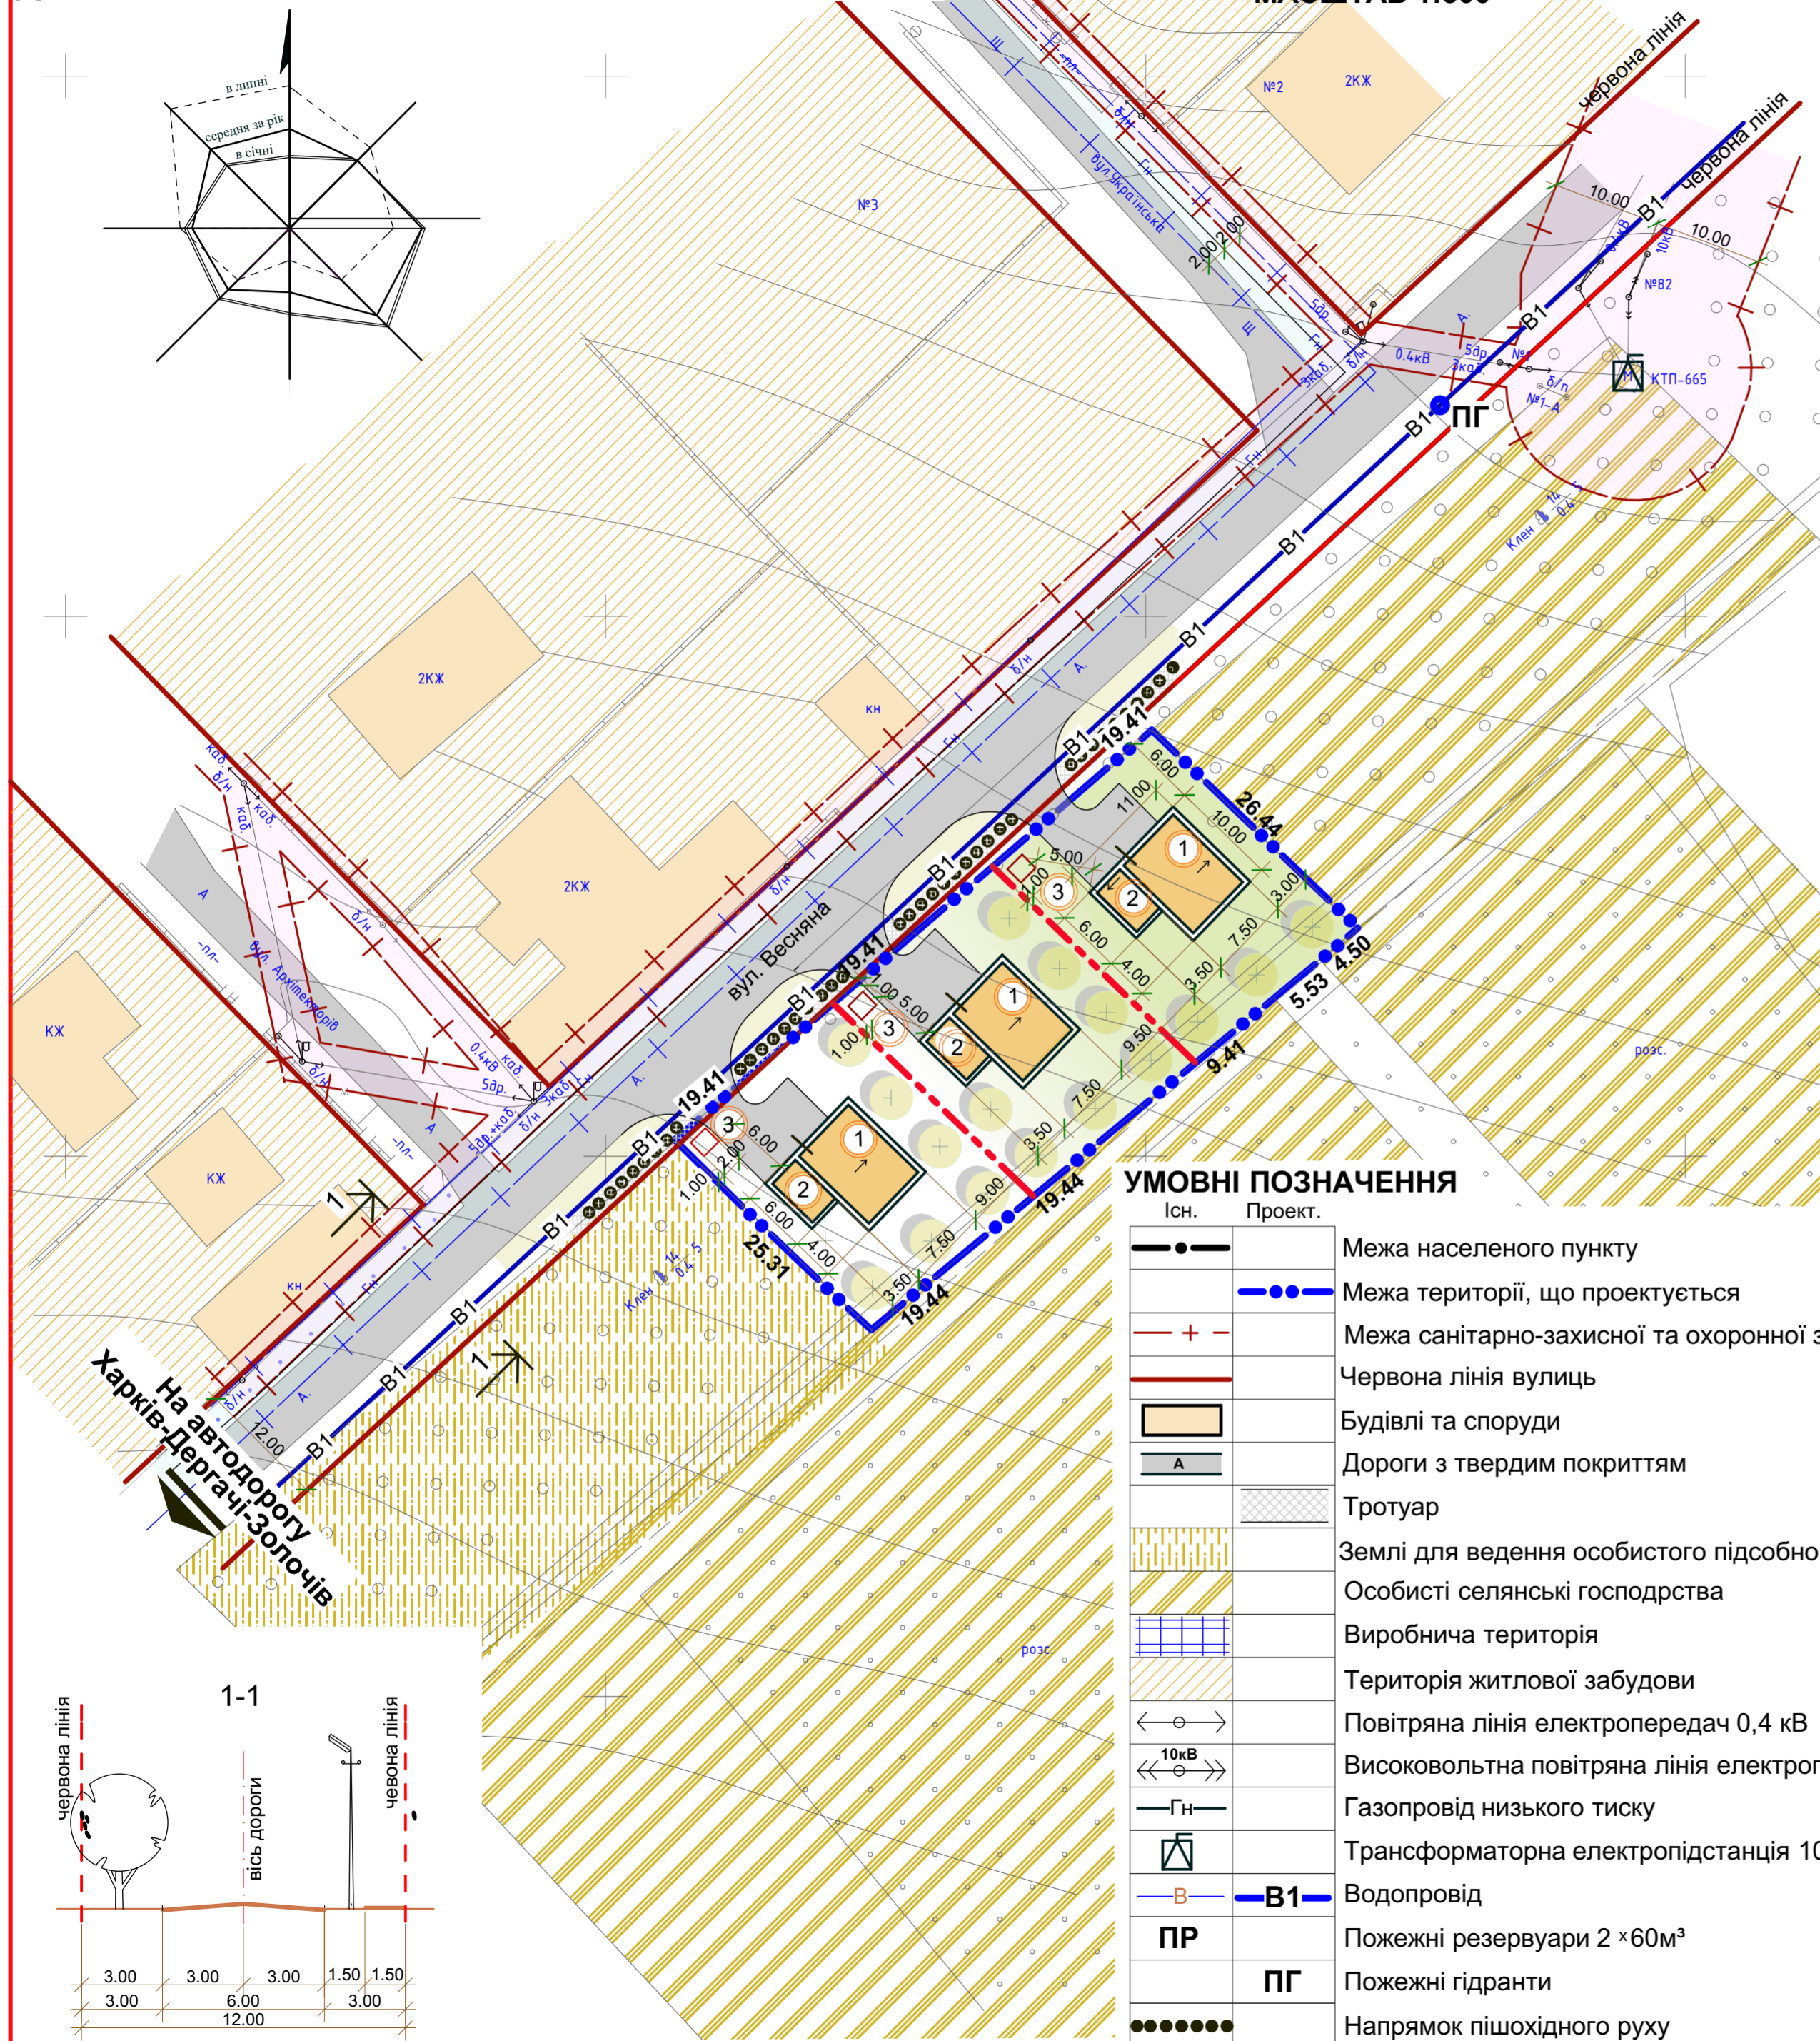

**ЕКСПЛІКАЦІЯ**

№ п/п	Найменування	Вид проект.	S забудови, м <sup>2</sup>	V буд. об'єм, м <sup>3</sup>	Ступінь вогне-стійкості	Кат. приміщень
1	Садовий будинок.	Проект.	75.0	675.0	II	
2	Гараж	Проект.	21.0	56.7	II	
3	Мала очисна споруда (септик).	Проект.		0.7		

**МАСШТАБ 1:500**

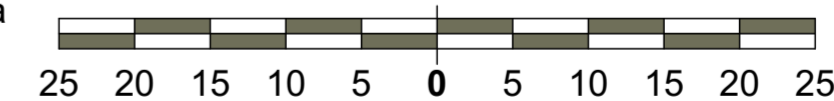

В одному сантиметрі 5 метрів

1. Основою проекту послугувала топогеодезична зйомка, виконана ПП "Перспектива Земля" у 2019 році.



					Замовник: <i>Дергачівська районна Державна адміністрація Харківської області</i>		17/2019- ГП		
					Визначення можливості розміщення на ній об'єктів індивідуального садівництва за межами населених пунктів на території Малоदानілівської селищної ради Дергачівського району Харківської області				
зм.	кільк.	арх.	недок.	підпис	дата				
Разробив	Калита				ДЕТАЛЬНИЙ ПЛАН ТЕРИТОРІЇ				
Перевірив	Ярова				ДПТ				
Н. контроль	Бушева				3				
Затвердив	Бушева				Проектний план з планом червоних ліній поєднаний з транспортною схемою. Масштаб 1:500.				
					ПП "Перспектива ДІ"				



**ДЕТАЛЬНИЙ ПЛАН ТЕРИТОРІЇ НА ЗЕМЛЯХ  
МАЛОДАНИЛІВСЬКОЇ СЕЛИЩНОЇ РАДИ  
ДЕРГАЧІВСЬКОГО РАЙОНУ ХАРКІВСЬКОЇ ОБЛАСТІ**

**СХЕМА ІНЖЕНЕРНОЇ ПІДГОТОВКИ ТЕРИТОРІЇ  
ТА ВЕРТИКАЛЬНОГО ПЛАНУВАННЯ  
МАСШТАБ 1:500**

**СИТУАЦІЙНИЙ ПЛАН  
МАСШТАБ 1:5000**

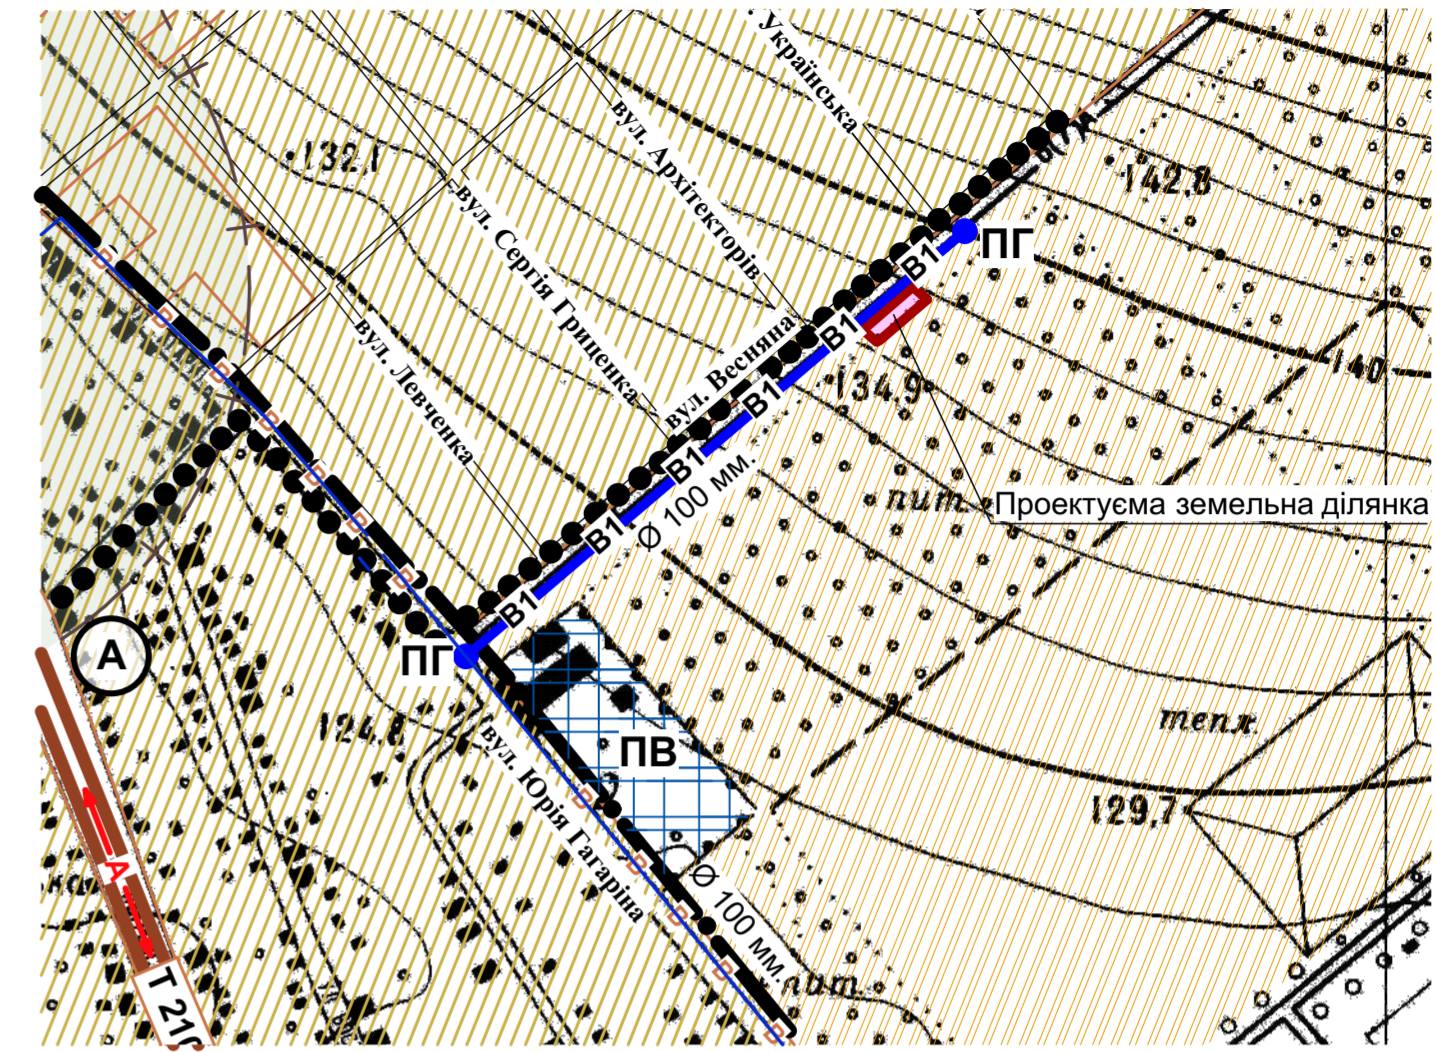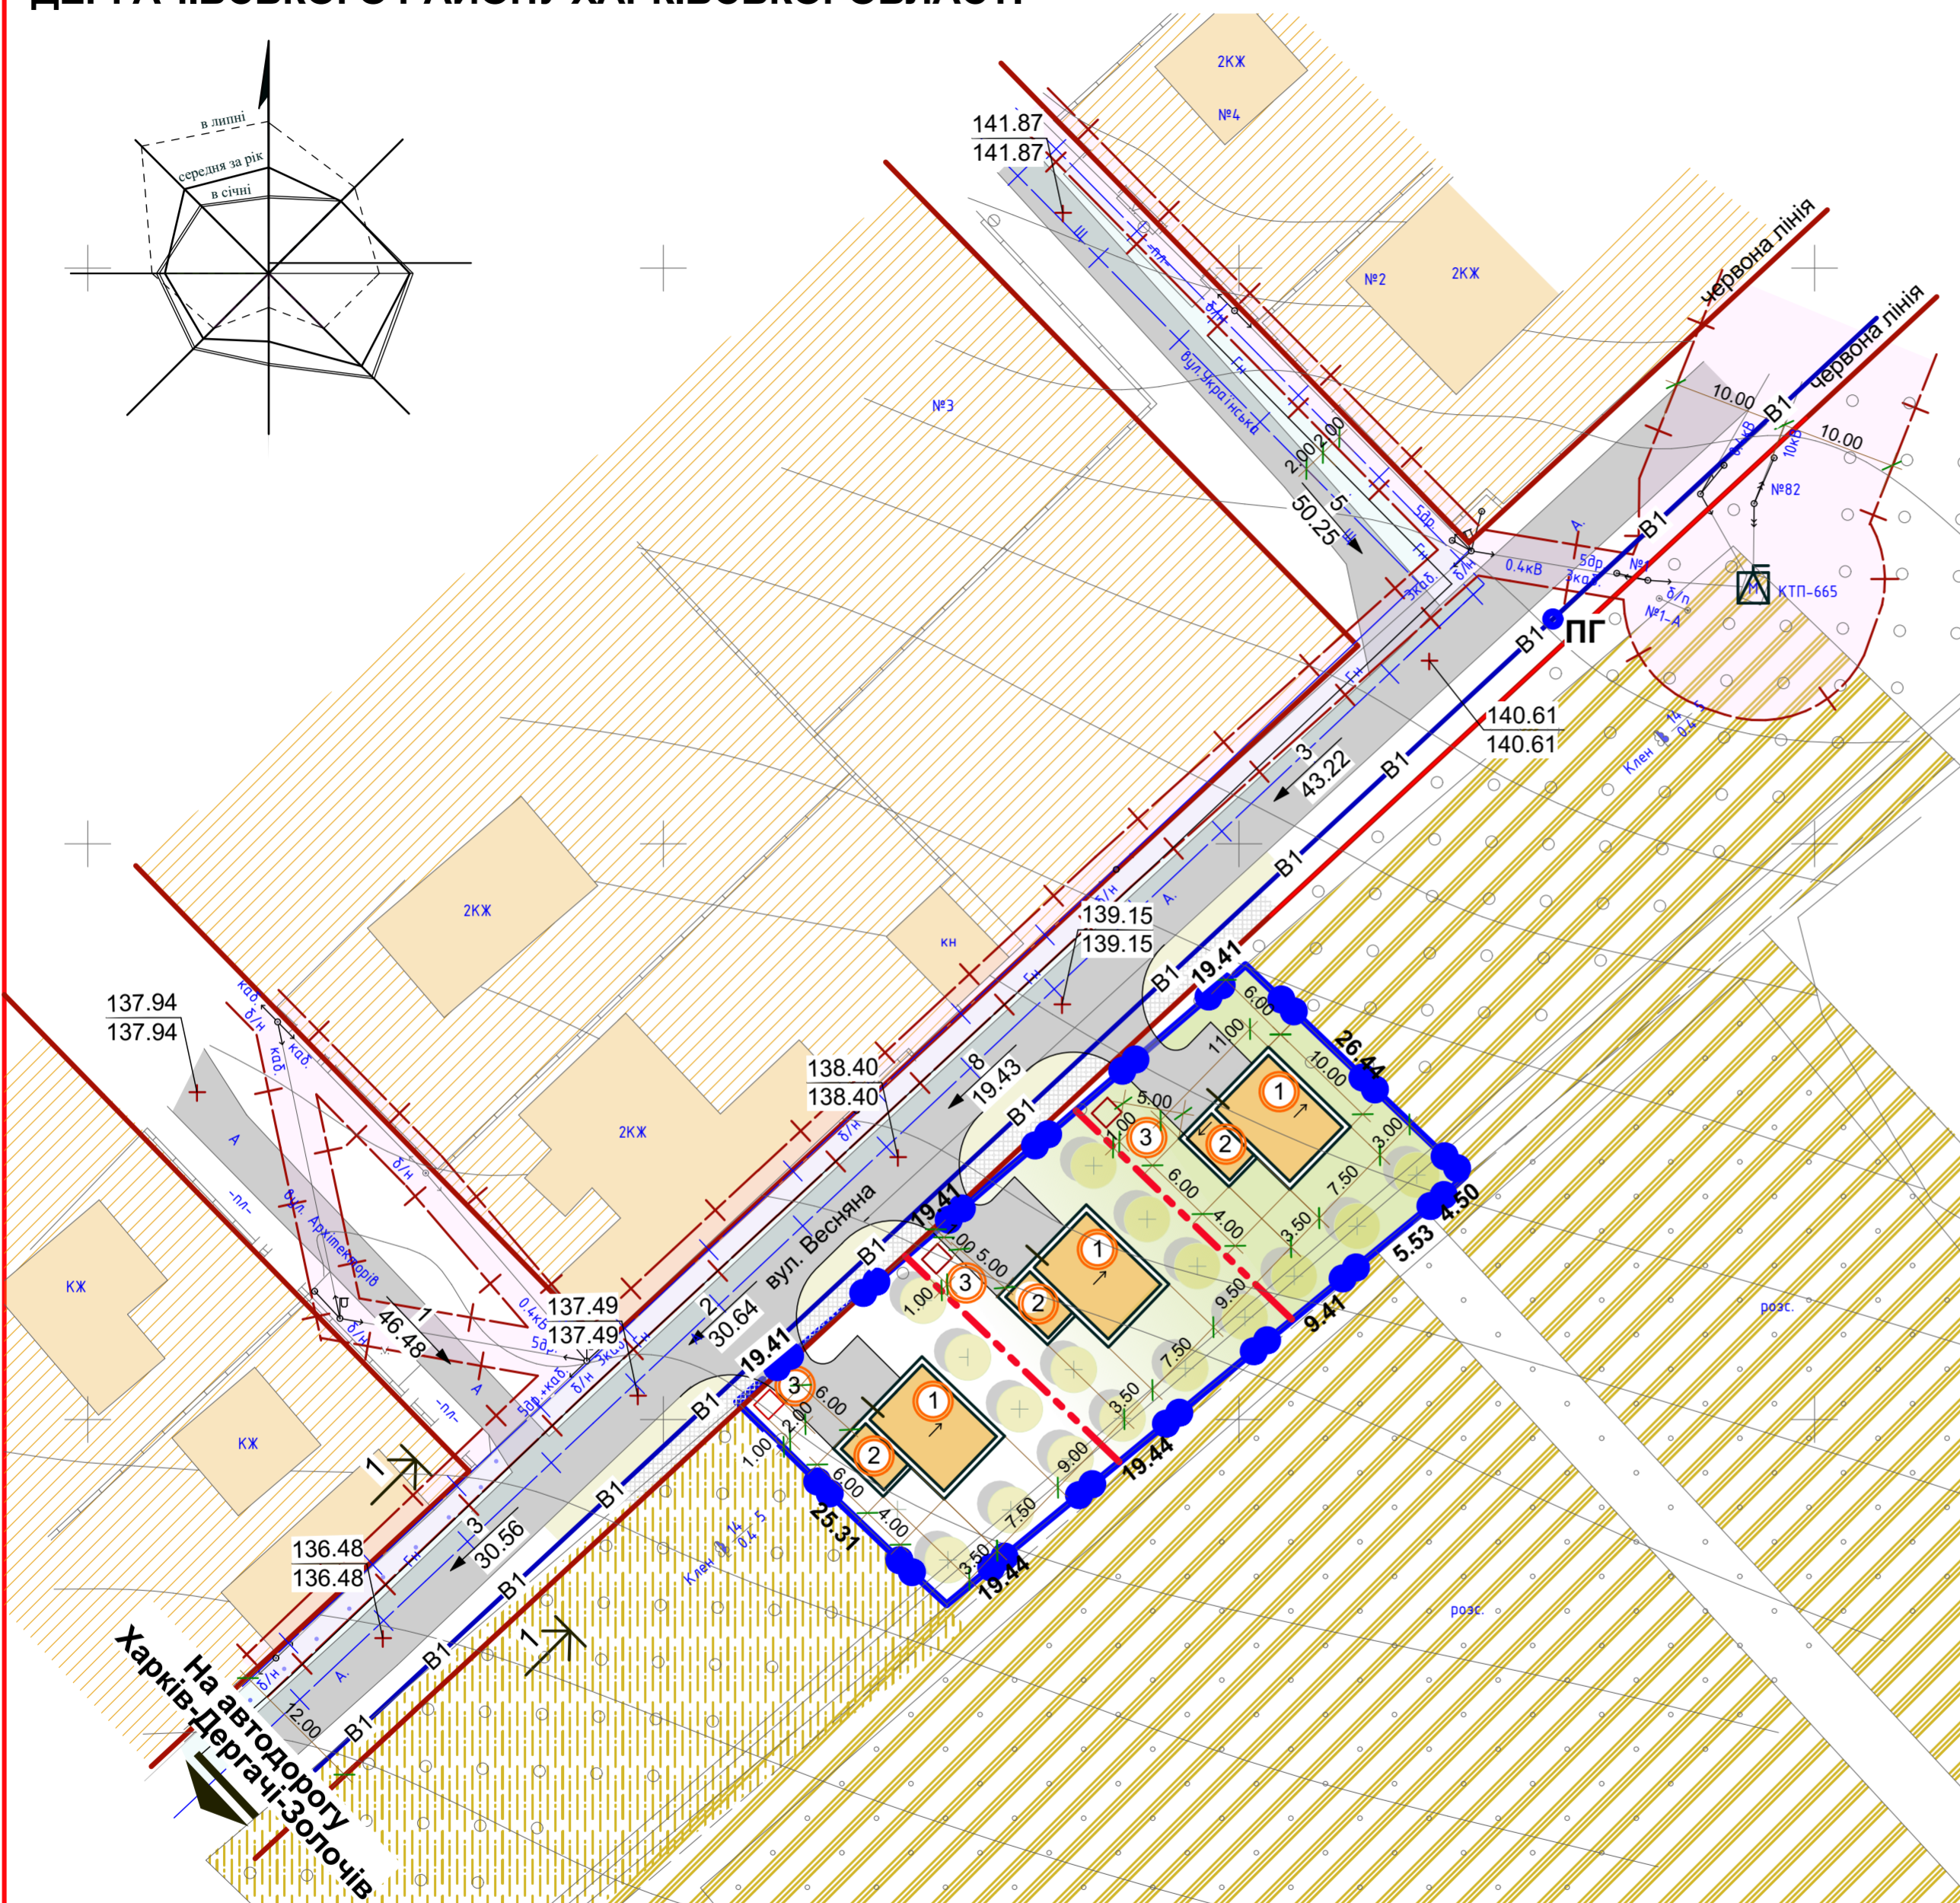

**УМОВНІ ПОЗНАЧЕННЯ**

Існ.	Проект.	
—●—	—●—	Межа населеного пункту
—+—	—●—	Межа території, що проектується
—+—	—+—	Межа санітарно-захисної та охоронної зони
—+—	—+—	Червона лінія вулиць
■	■	Будівлі та споруди
А	А	Дороги з твердим покриттям
■	■	Тротуар
■	■	Землі для ведення особистого підсобного господарства
■	■	Особисті селянські господарства
■	■	Виробнича територія
■	■	Територія житлової забудови
—○—	—○—	Повітряна лінія електропередач 0,4 кВ
—○—	—○—	Високовольтна повітряна лінія електропередач
—ГН—	—ГН—	Газопровід низького тиску
□	□	Трансформаторна електростанція 10/0,4 кВ
—В—	—В1—	Водопровід
□	□	Пожежні резервуари 2 × 60м <sup>3</sup>
□	□	Пожежні гідранти
138.40	138.40	Відмітка, що проектується (червона)
03	03	Існуюча відмітка (чорна)
46	46	Ухил в тисячних (промілях)
		Відстань в метрах


1. Основою проекту послугувала топогеодезична зйомка, виконана ПП "Перспектива Земля" у 2019 році.

зм.	кільк.	арх.	Недок.	підпис	дата	Замовник: Державна адміністрація Харківської області	17/2019- ПП
						Визначення можливості розміщення на ній об'єктів індивідуального садівництва за межами населених пунктів на території Малооданилівської селищної ради Дергачівського району Харківської області	
Разробив	Калита					ДЕТАЛЬНИЙ ПЛАН ТЕРИТОРІЇ	стадія
Перевірив	Ярова						аркуш
Н. контроль	Бушева						аркушів
Затвердив	Бушева					Схема інженерної підготовки території та вертикального планування. Масштаб 1:500.	ДПТ
							4
							ПП "Перспектива ДІ"

**ЕКСПЛІКАЦІЯ**

№ п/п	Найменування	Вид проект.	S забудови, м <sup>2</sup>	V буд. об'єм, м <sup>3</sup>	Ступінь вогне-стійкості	Кат. приміщень
1	Садовий будинок.	Проект.	75.0	675.0	II	
2	Гараж	Проект.	21.0	56.7	II	
3	Мала очисна споруда (септик).	Проект.		0.7		

**МАСШТАБ 1:500**

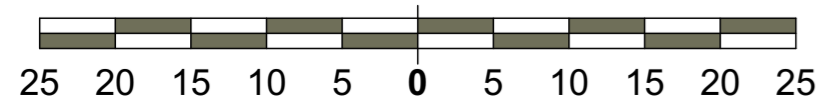



В одному сантиметрі 5 метрів



**ДЕТАЛЬНИЙ ПЛАН ТЕРИТОРІЇ НА ЗЕМЛЯХ  
МАЛОДАНИЛІВСЬКОЇ СЕЛИЩНОЇ РАДИ  
ДЕРГАЧІВСЬКОГО РАЙОНУ ХАРКІВСЬКОЇ ОБЛАСТІ**

**СХЕМА ІНЖЕНЕРНИХ МЕРЕЖ І СПОРУД  
МАСШТАБ 1 : 500**

**СИТУАЦІЙНИЙ ПЛАН  
МАСШТАБ 1:5000**

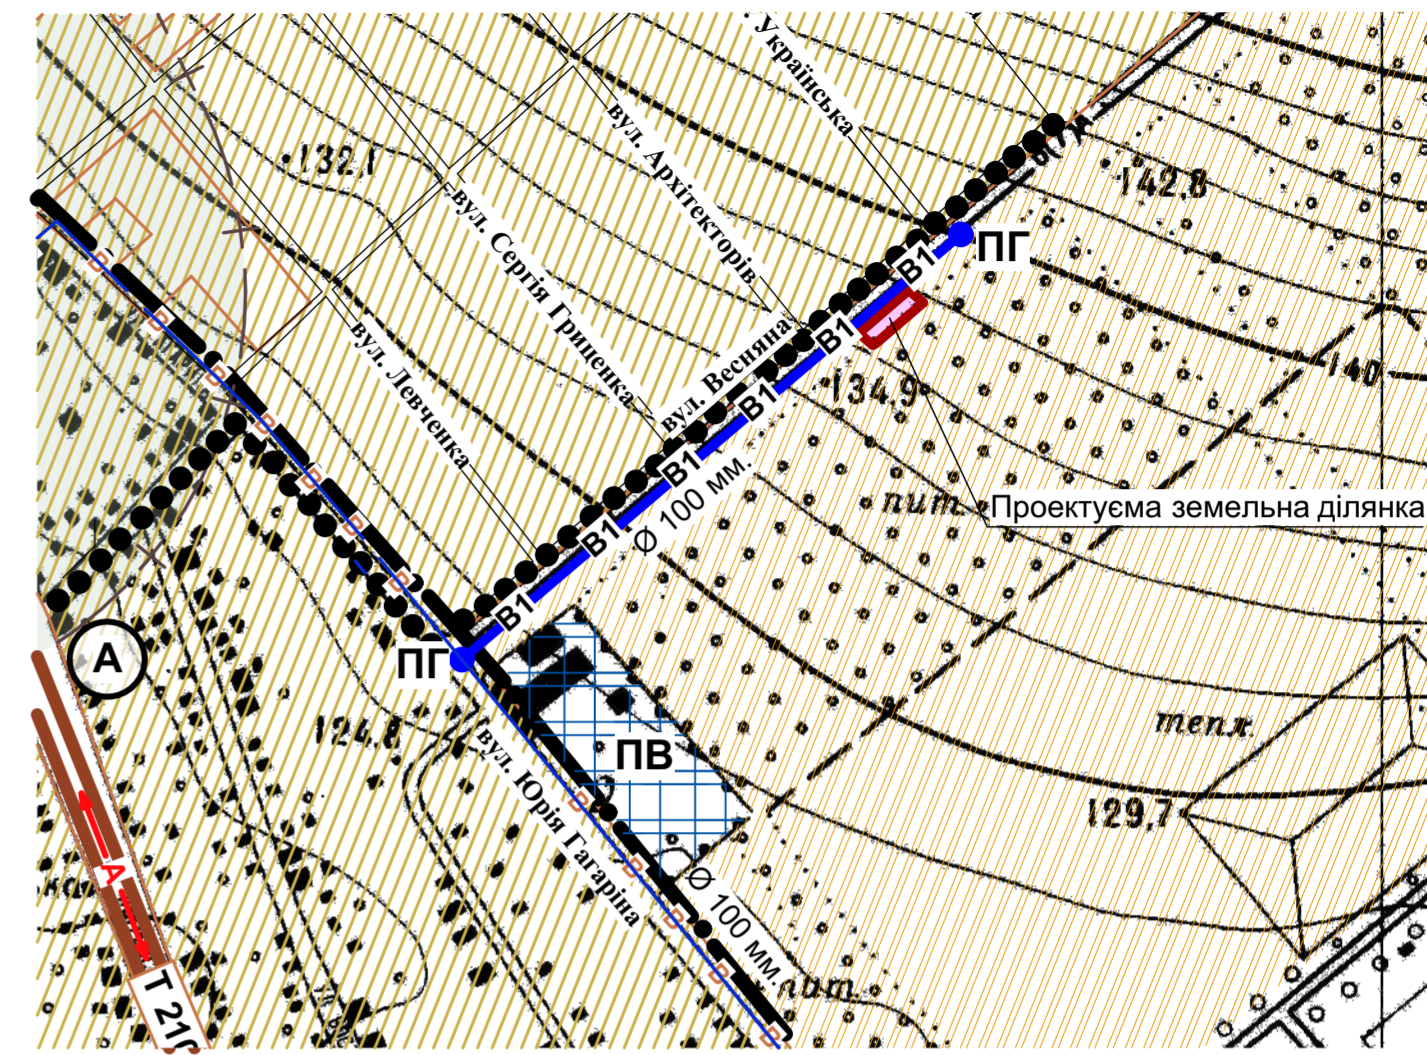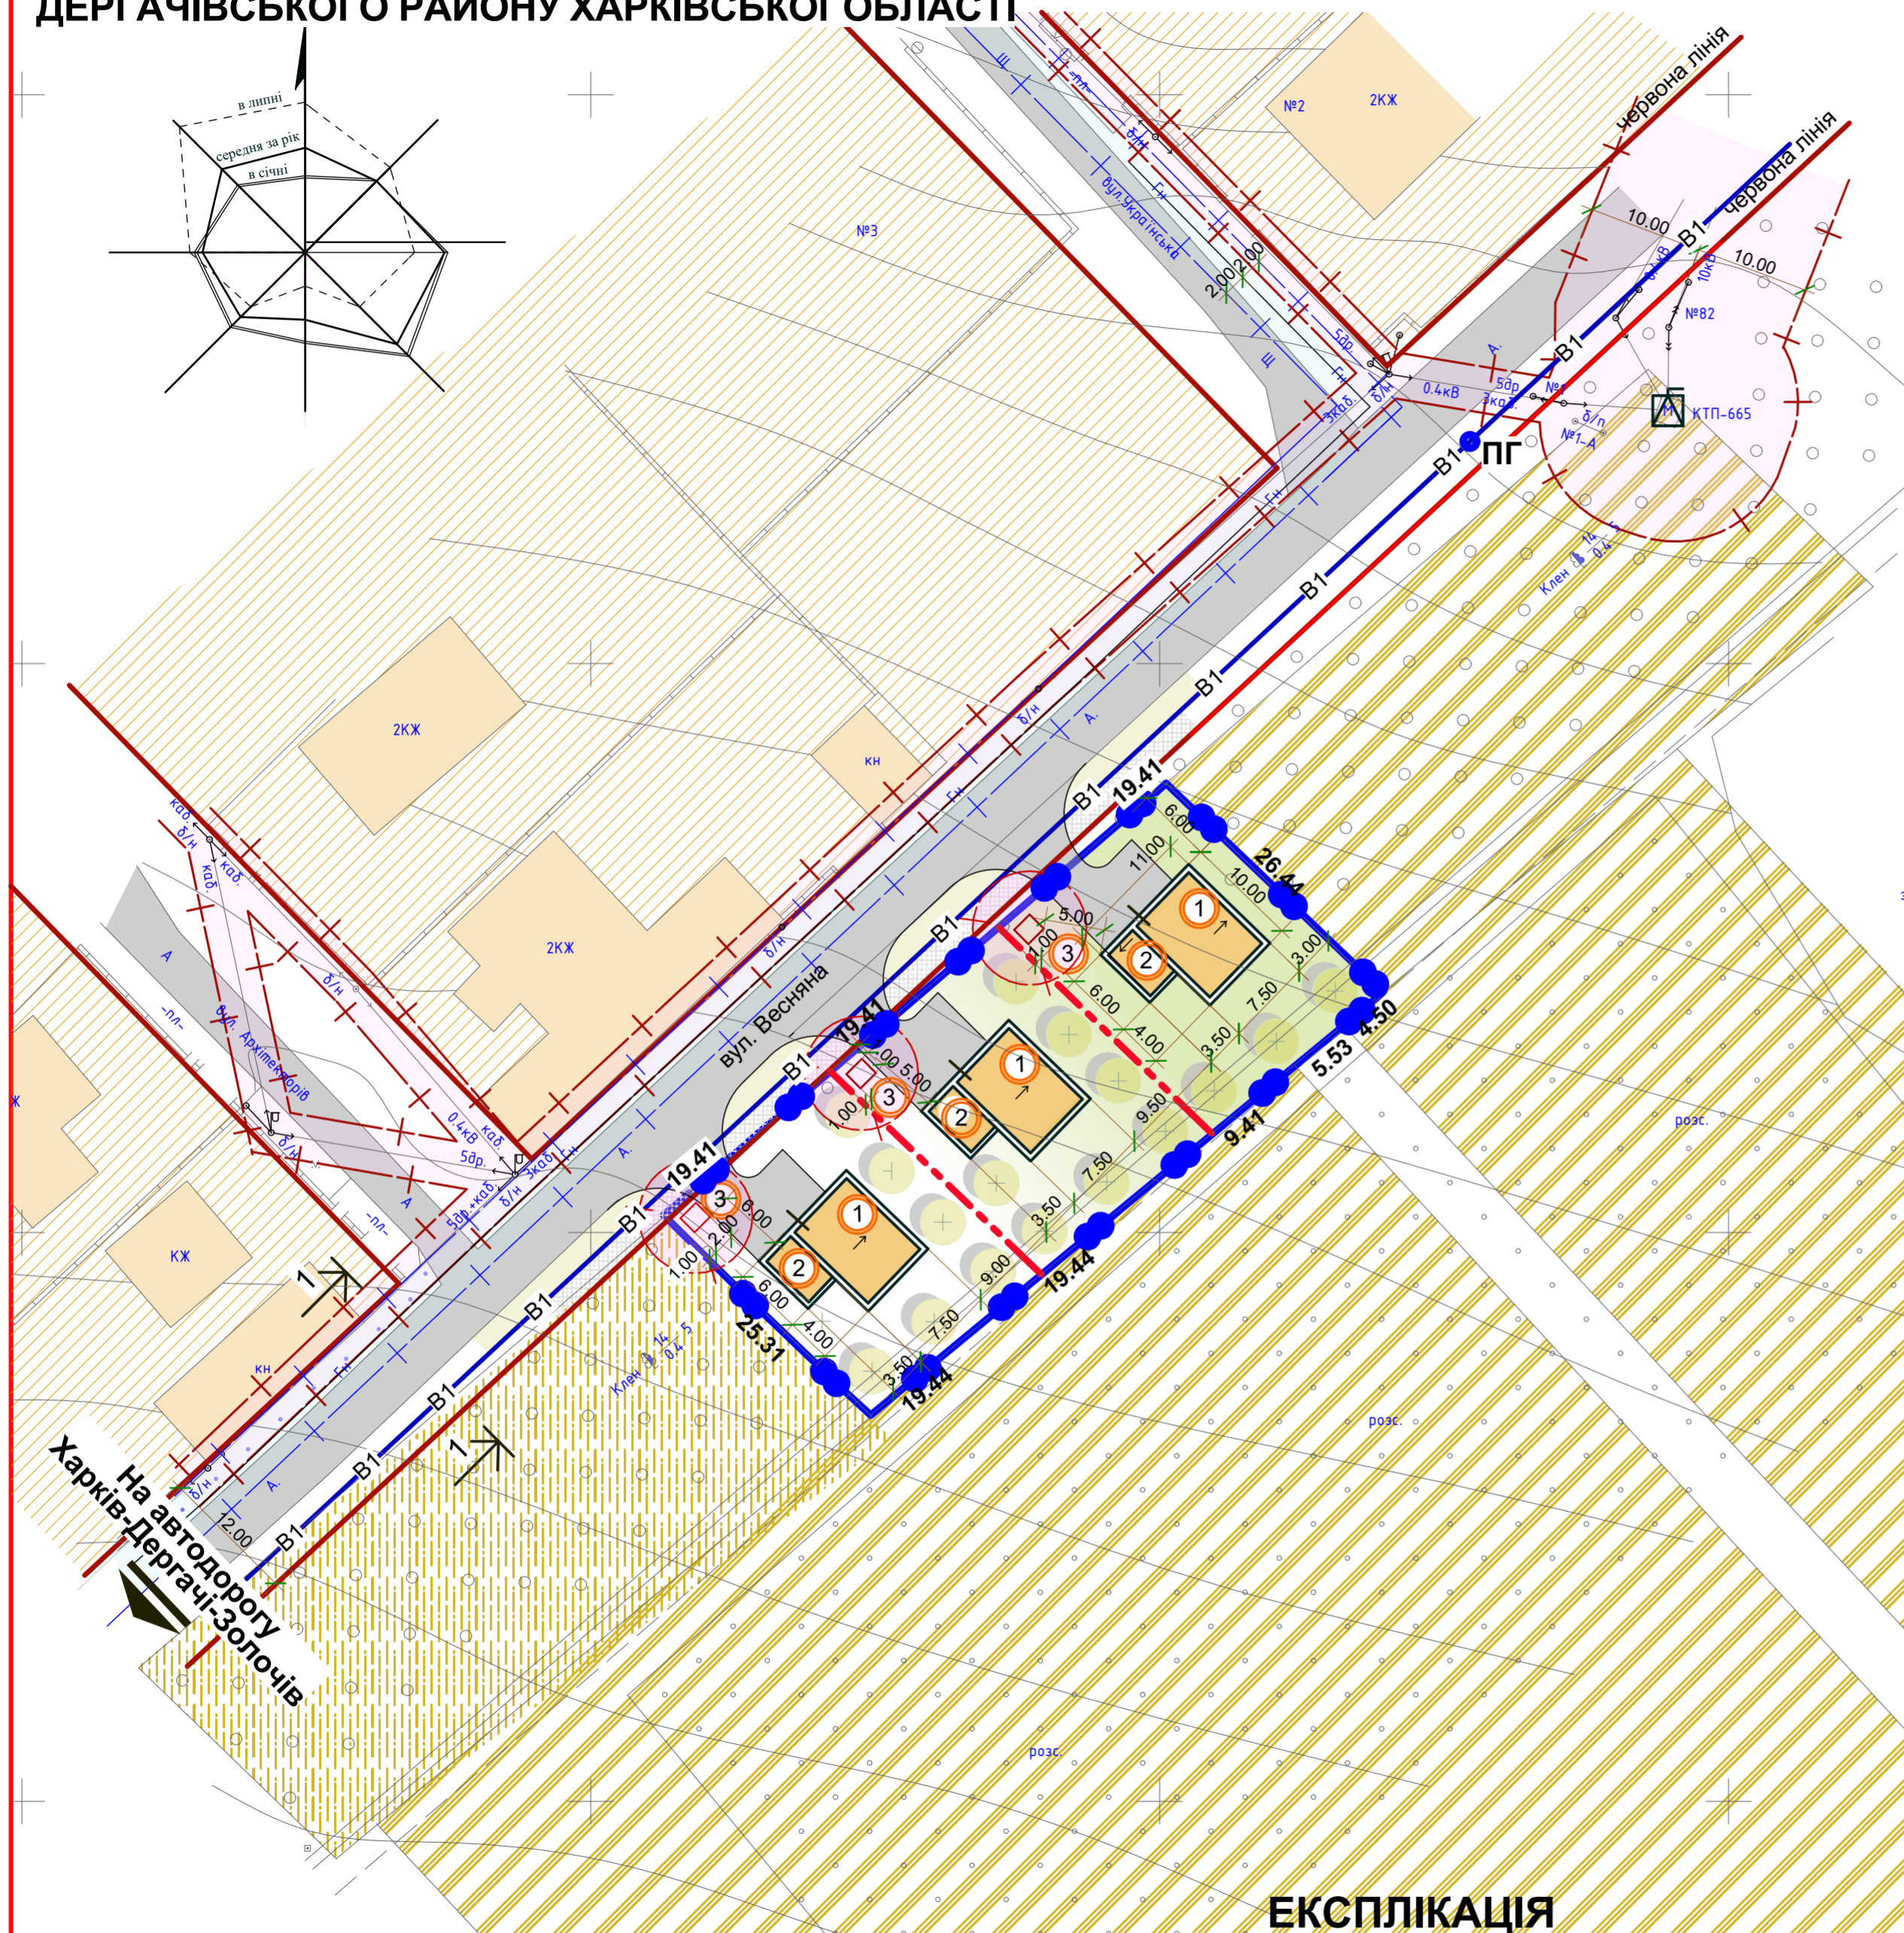

**УМОВНІ ПОЗНАЧЕННЯ**

Існ.	Проект.	
—●—	—●—	Межа населеного пункту
—+—	—●—	Межа території, що проектується
—+—		Межа санітарно-захисної та охоронної зони
—+—		Червона лінія вулиць
■		Будівлі та споруди
■		Дороги з твердим покриттям
■		Тротуар
■		Землі для ведення особистого підсобного господарства
■		Особисті селянські господарства
■		Виробнича територія
■		Територія житлової забудови
←○→		Повітряна лінія електропередач 0,4 кВ
←○→		Високовольтна повітряна лінія електропередач
—ГН—		Газопровід низького тиску
□		Трансформаторна електростанція 10/0,4 кВ
—В—	—В1—	Водопровід
■		ПР Пожежні резервуари 2 × 60м³
■		ПГ Пожежні гідранти


1. Основою проекту послугувала топогеодезична зйомка, виконана ПП "Перспектива Земля" у 2019 році.

**ЕКСПЛІКАЦІЯ**

№ п/п	Найменування	Вид проєкт.	S забудови, м²	V буд. об'єм, м³	Ступінь вогне-стійкості	Кат. приміщень
1	Садовий будинок.	Проект.	75.0	675.0	II	
2	Гараж	Проект.	21.0	56.7	II	
3	Мала очисна споруда (септик).	Проект.		0.7		

зм.	кільк.	арх.	Недок.	підпис	дата	стадія	аркуш	аркушів
						ДЕТАЛЬНИЙ ПЛАН ТЕРИТОРІЇ	ДПТ	5
Разробив	Калита					Схема інженерних мереж і споруд. Масштаб 1:500.	ПП "Перспектива ДІ"	
Перевірив	Ярова							
Н. контроль	Бушева							
Затвердив	Бушева							

**МАСШТАБ 1:500**

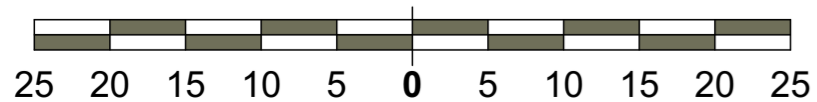

В одному сантиметрі 5 метрів