
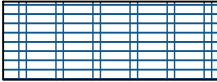








УМОВНІ ПОЗНАЧЕННЯ

- | | | | |
|---|--|--|-------------------------------|
|  | - межа розробки детального плану |  | - території виробництва |
|  | - території с/г |  | - території житлової забудови |
|  | - території садівництва |  | - територія земель запасу |
|  | - земельна ділянка за кадастровим номером 6322083000:04:001:0617 | | |

				Замовник: <i>Дергачівська районна державна адміністрація</i>					
				Детальний план для визначення можливості розміщення комплексу споруд сонячних панелей фотоелектричних елементів на території Малоданилівської селищної ради за межами населених пунктів Дергачівського району Харківської області					
				<i>Детальний план території</i>		<i>Стадія</i>			
						<i>ДПТ</i>		1	
ГАП <i>Варенко</i> Виконав <i>Гржимало</i> Перев. <i>Ланцев</i> Норм.к <i>Варенко</i>				Схема розташування території у планувальній структурі населеного пункту.				ПП "ХРІКЦ"	

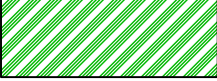

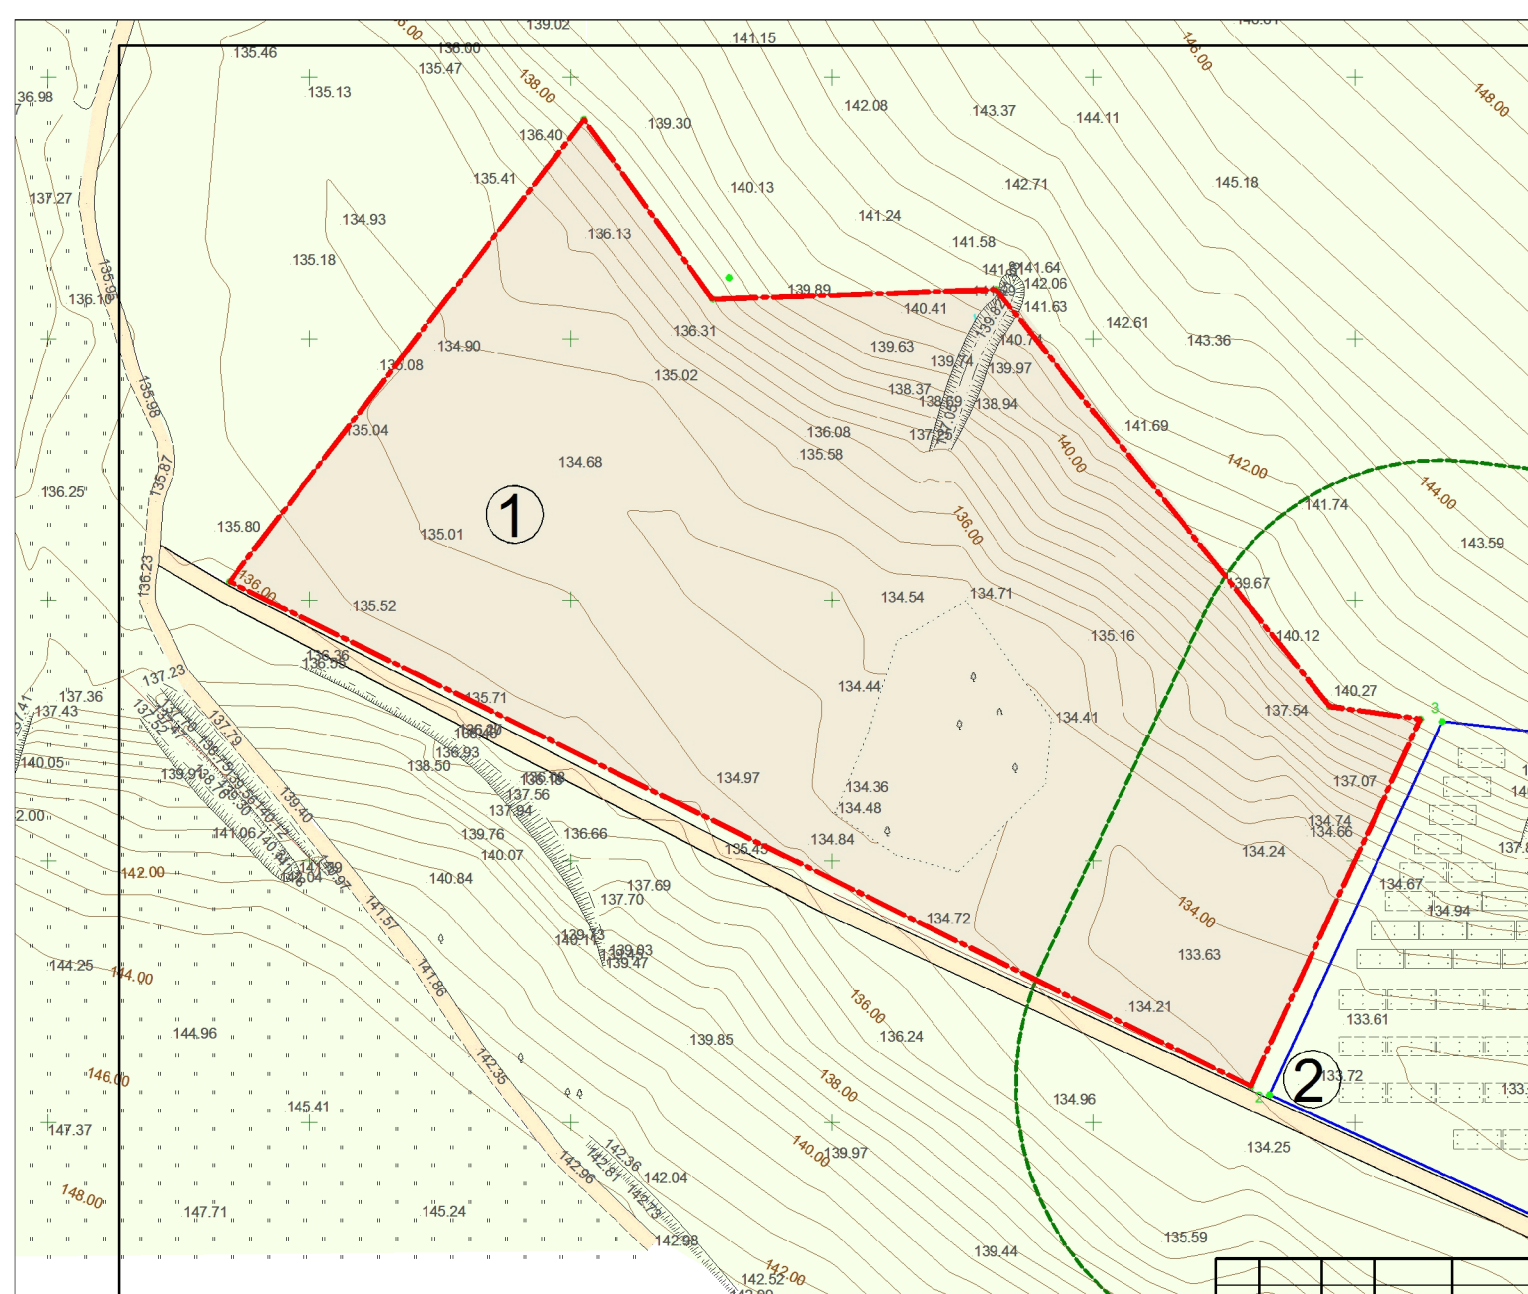СИТУАЦІЙНА СХЕМА




ЕКСПЛІКАЦІЯ

- 1. Ділянка проектування детального плану
- 2. Комплекс споруд сонячних панелей

УМОВНІ ПОЗНАЧЕННЯ існ. проект.

- ділянка ДПТ
- проїзд (щебень)
- ділянки вільні від забудови
- межа ДПТ
- санітарно-захистна зона - 50м

						Замовник: Дергачівська районна державна адміністрація			
						Детальний план для визначення можливості розміщення комплексу споруд сонячних панелей фотоелектричних елементів на території Малоданилівської селищної ради за межами населених пунктів Дергачівського району Харківської області			
Зм.	Кіл.	Арк.	№ док	Підпис	Дата	Детальний план території	Стадія	Аркуш	Аркушів
Розроб.	Гржимало						ДПТ	2	
Перевірів	Варенко						ПП "ХРІКЦ" м. Харків		
Н. контр.	Ланцев					План існуючого використання території поєднаний з опорним планом			
						Масштаб 1:1000			

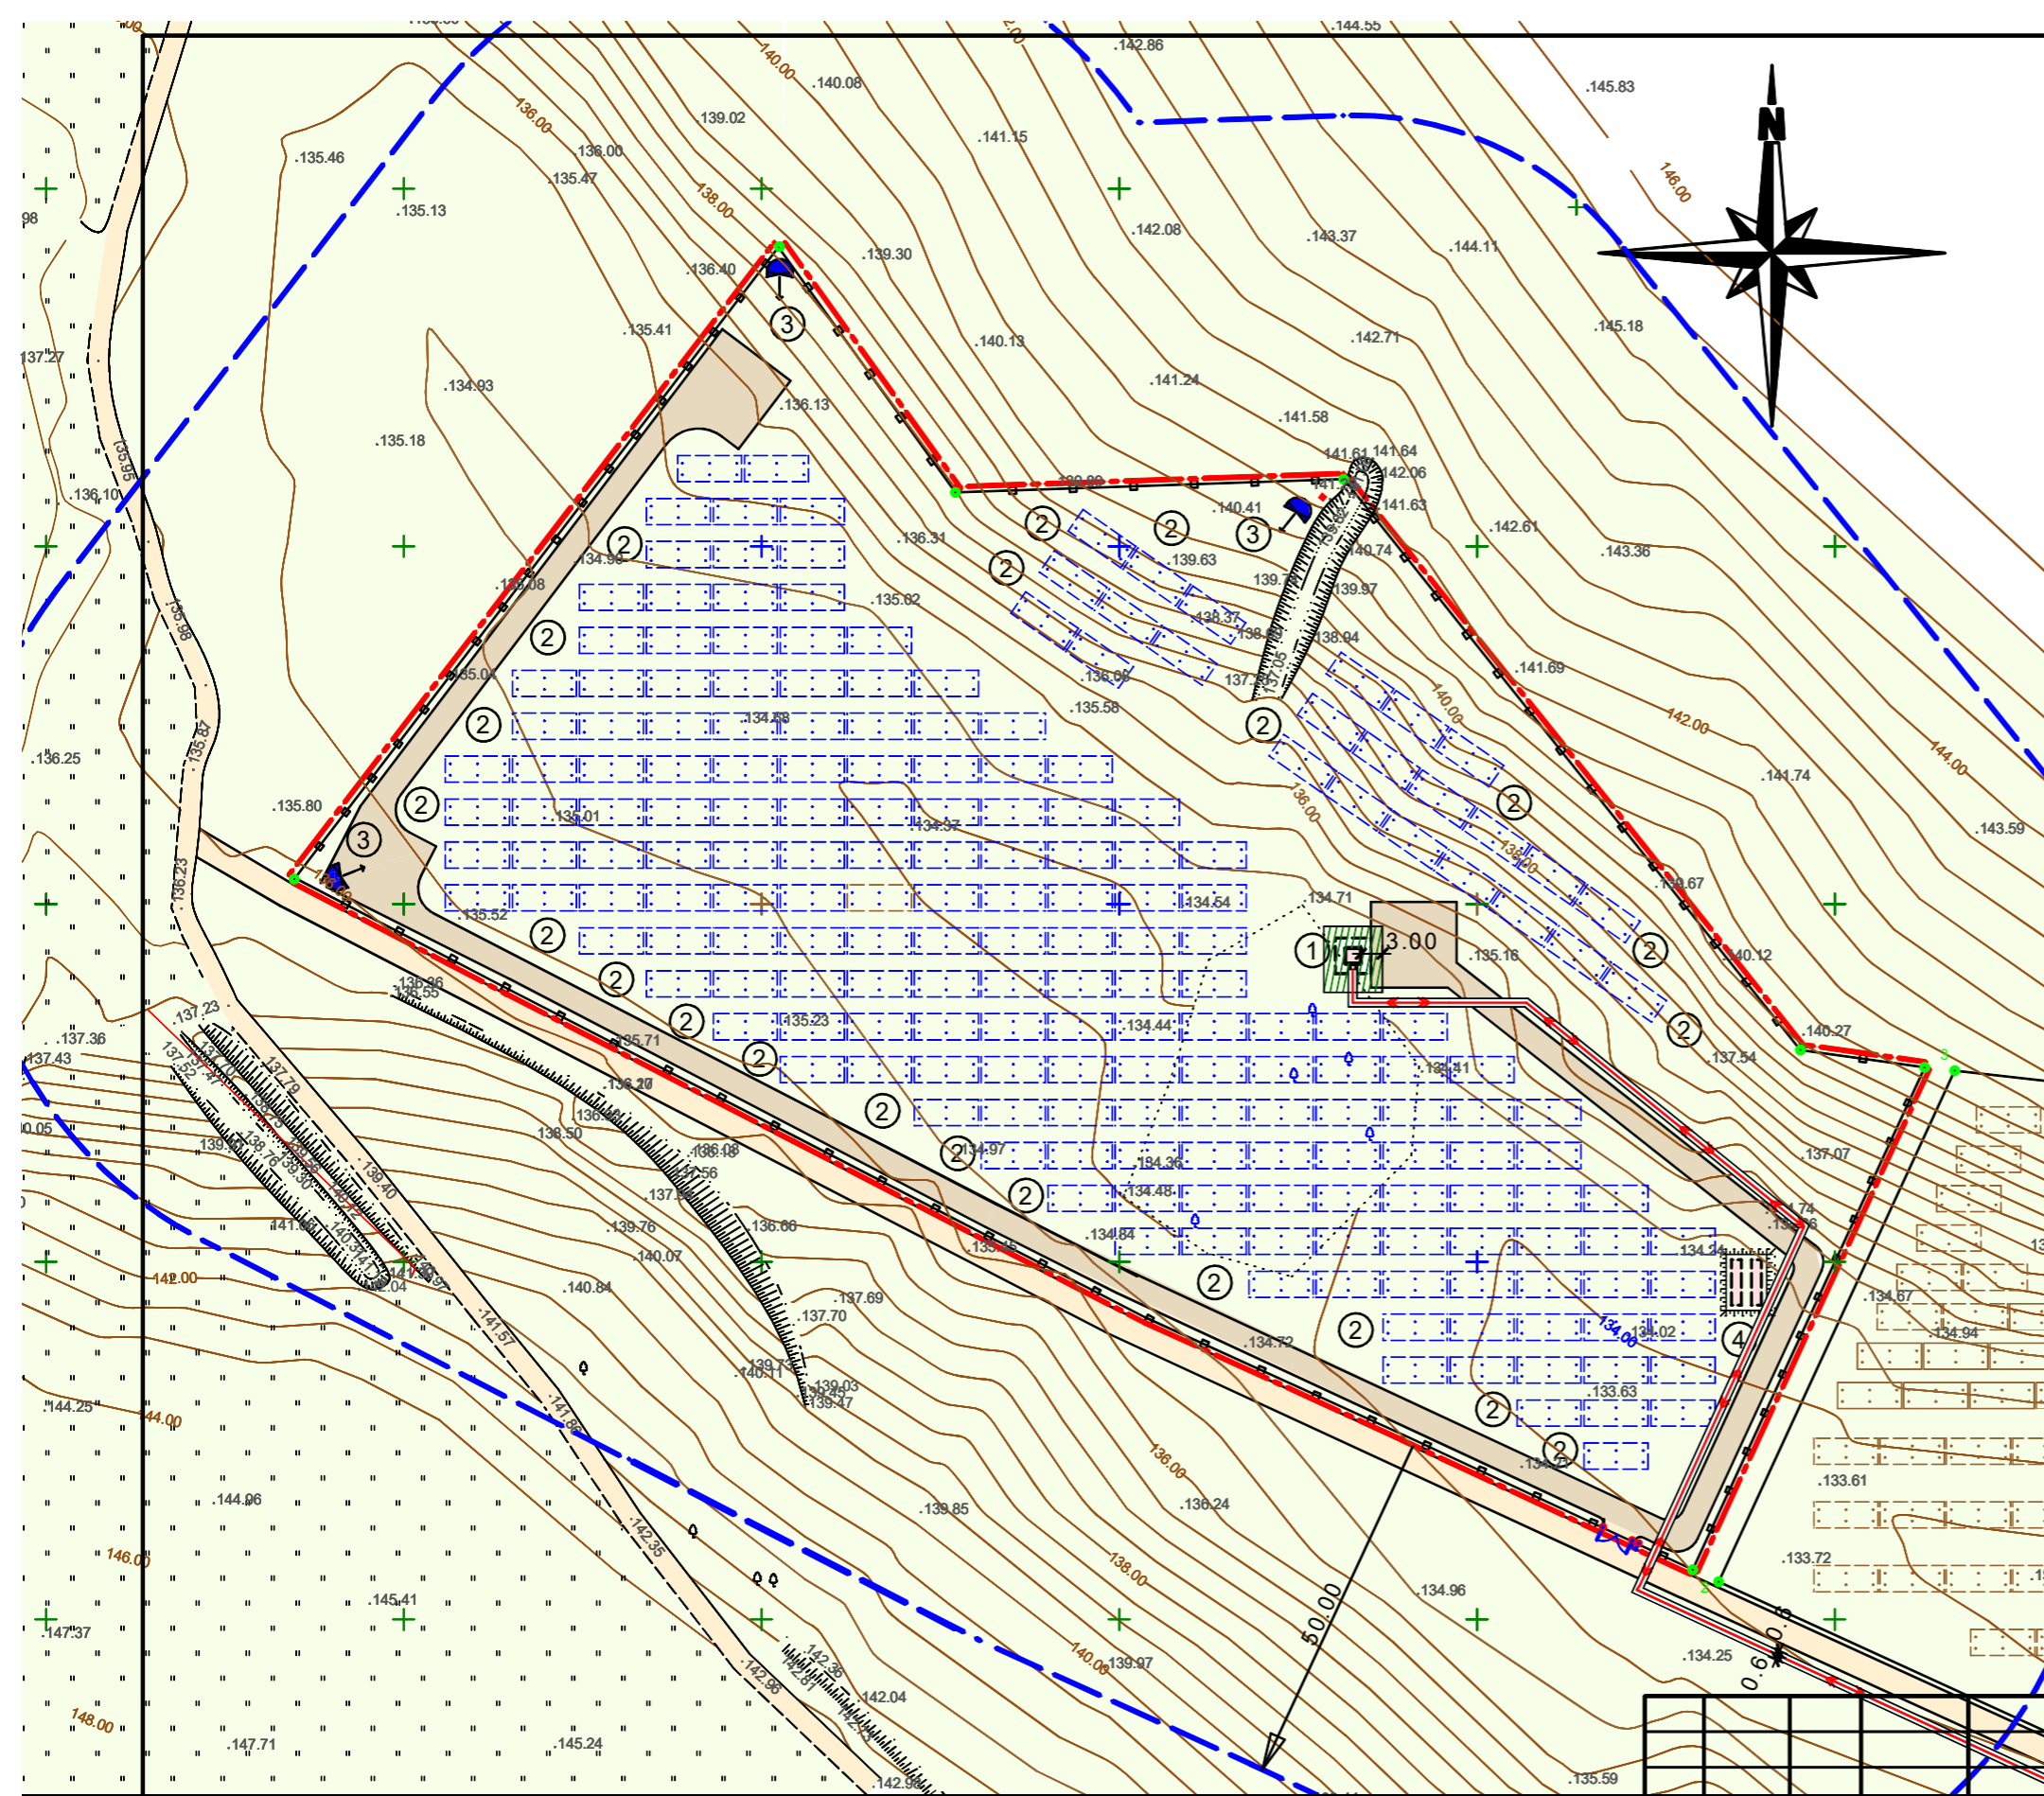


ТЕХНІКО-ЕКОНОМІЧНІ ПОКАЗНИКИ

№П/Г	Найменування	Од. виміру	Кількість	Примітка
1.	Комплексна трансформаторна підстанція 10/0,4 кВ 1000кВА	м2	5.74	проект.
2.	Фотоелектричні установки СЕС	шт.	200,00	проект.
3.	Прожектори	шт.	3.00	проект.
4.	Пожежні резервуари 50м3	шт.	2	проект.

УМОВНІ ПОЗНАЧЕННЯ

- будівлі та споруди
- щебень
- ділянки вільні від забудови
- межа ДПТ
- огорожа ділянки
- санітарно-захистна зона об'єкту проектування - 50м
- охоронна зона мережі ТП - 3м
- охоронна зона кабелю електромережі - 0.6 м
- кабель електромережі 10кВ

Замовник: Дергачівська районна державна адміністрація					
Детальний план для визначення можливості розміщення комплексу споруд сонячних панелей фотоелектричних елементів на території Малоданилівської селищної ради за межами населених пунктів Дергачівського району Харківської області					
Зм.	Кіл.	Арк.	докум.	Підпис	Дата
Розроб. Гржимало				Детальний план території	
Перевірив Варенко				ДПТ	
Н. контр. Ланцев				3	
Проектний план. Схема інженерних мереж і споруд. Схема планувальних обмежень М 1:1000				КП "ХРІКЦ" м. Харків	

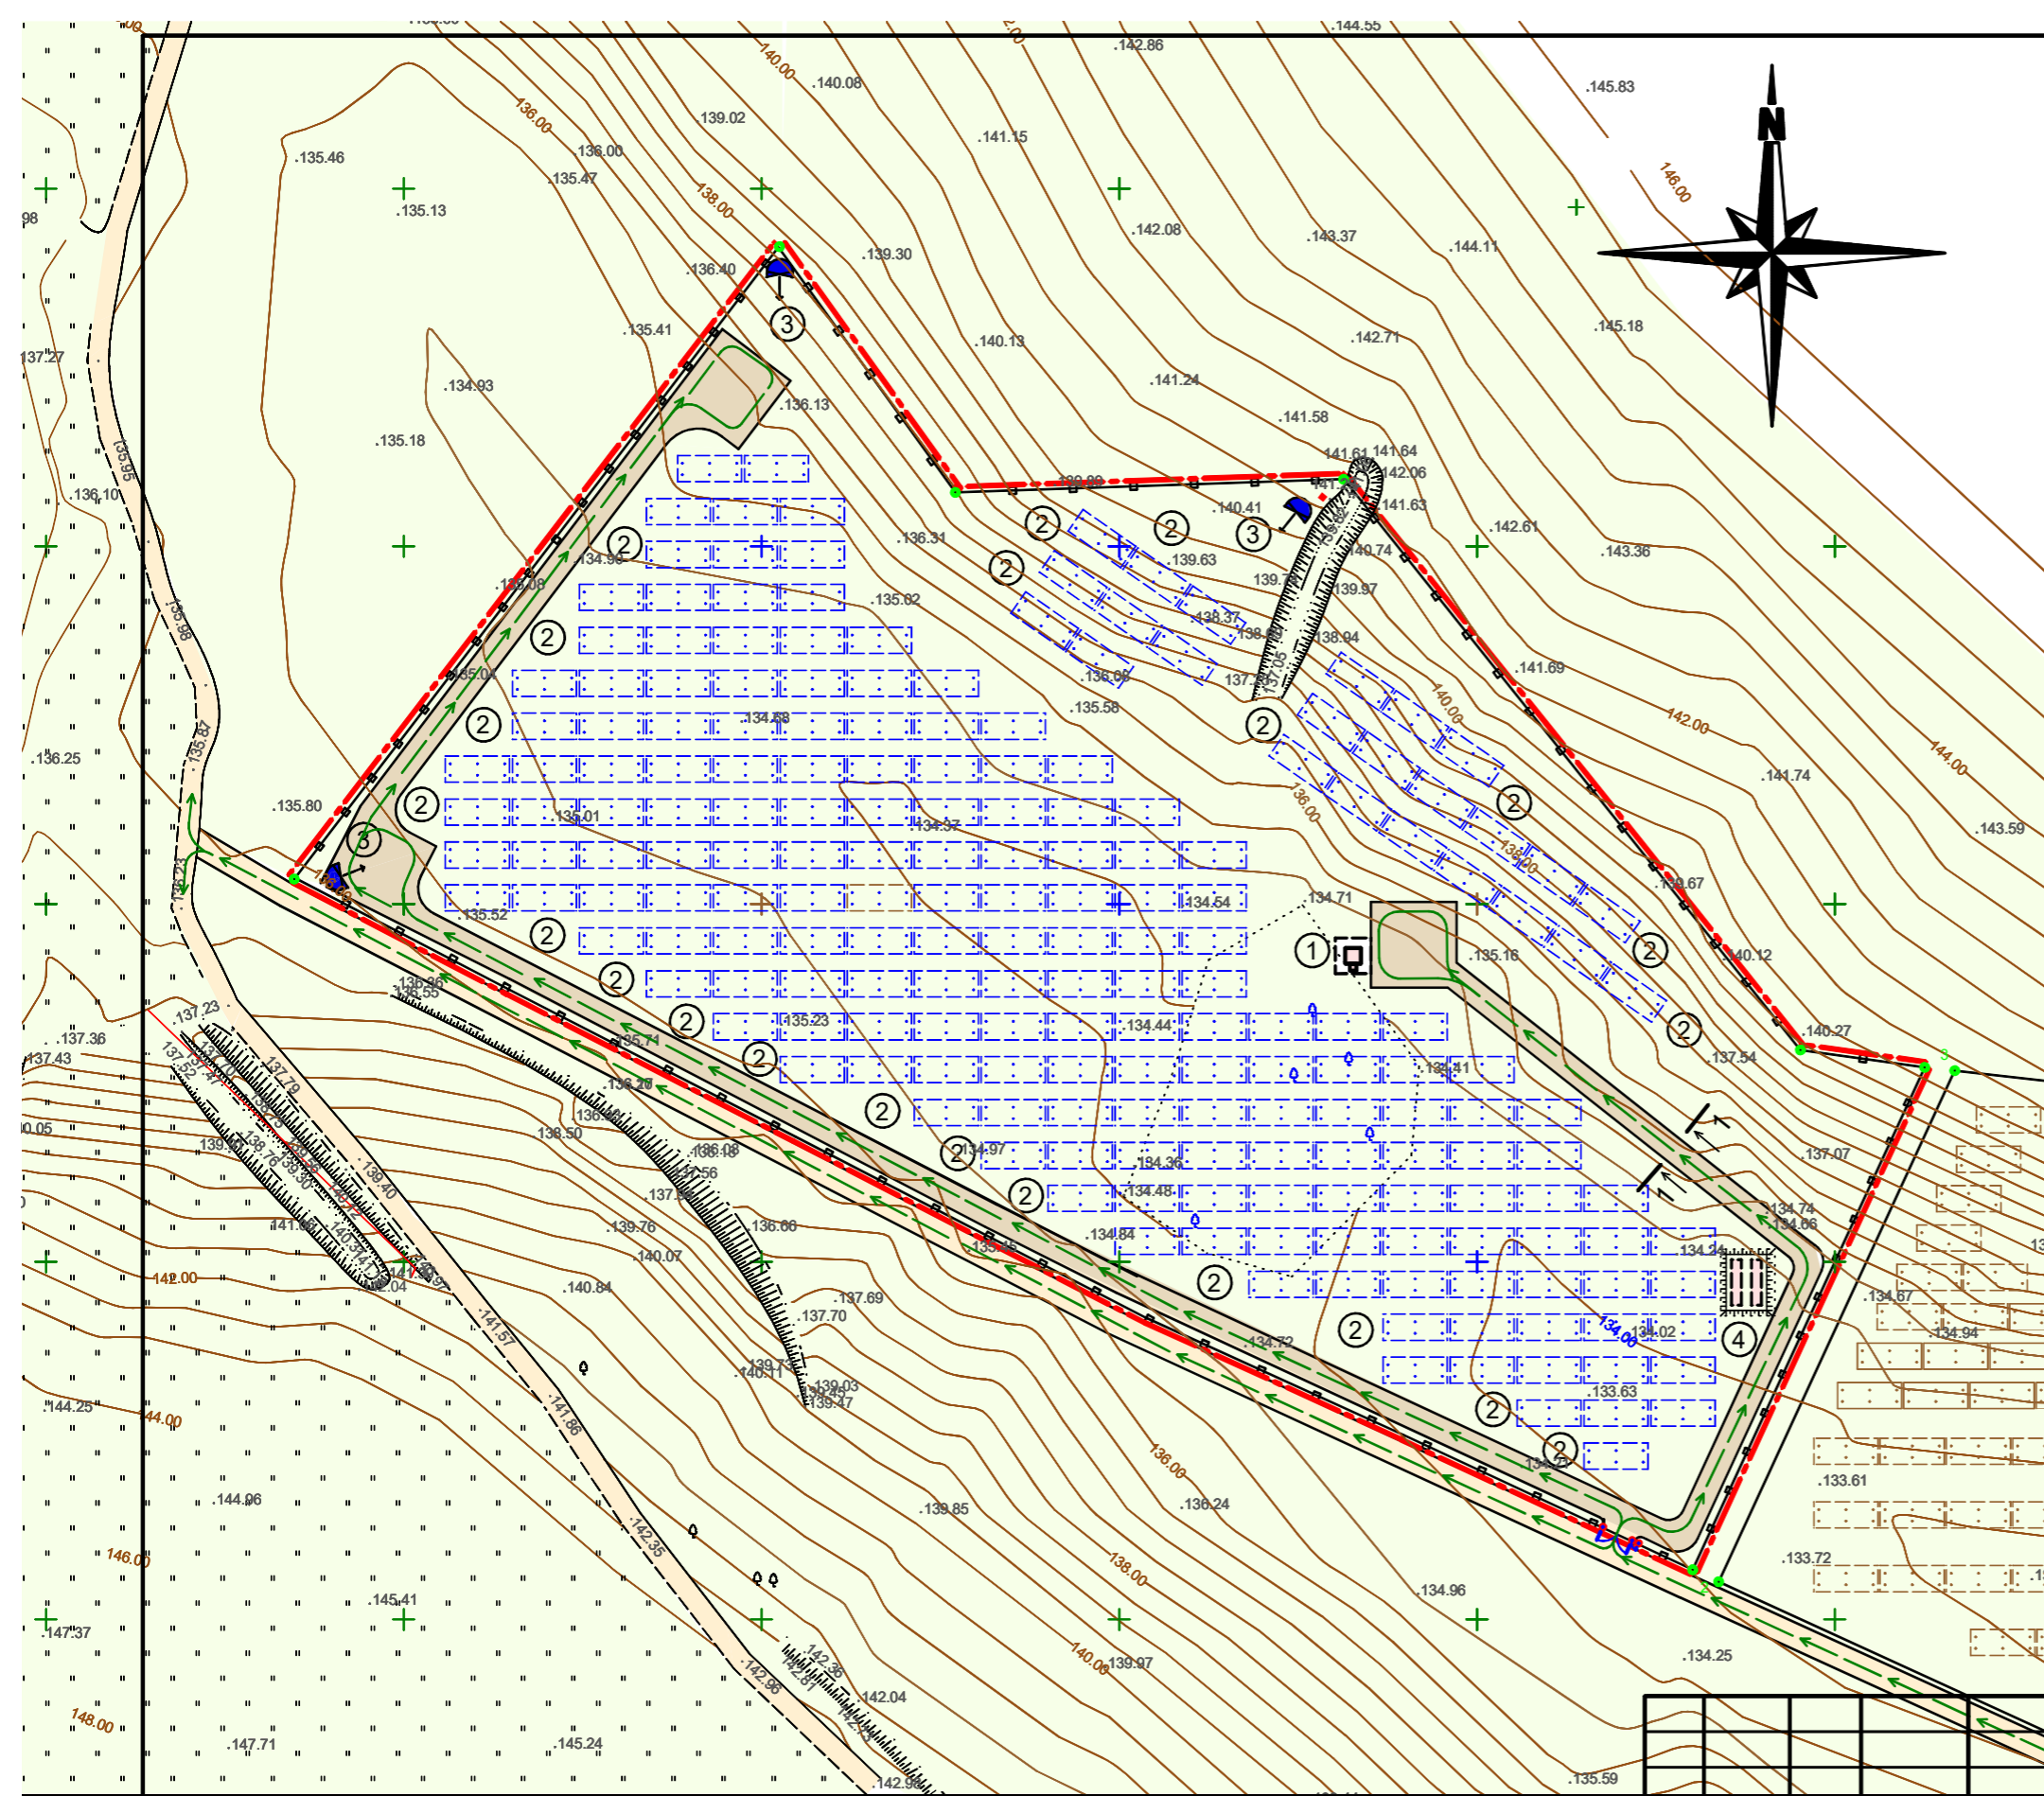


ТЕХНІКО-ЕКОНОМІЧНІ ПОКАЗНИКИ

№П/Г	Найменування	Од. виміру	Кількість	Примітка
1.	Комплексна трансформаторна підстанція 10/0,4 кВ 1000кВА	м2	5.74	проект.
2.	Фотоелектричні установки СЕС	шт.	200,00	проект.
3.	Прожектори	шт.	3.00	проект.
4.	Пожежні резервуари 50м3	шт.	2	проект.


УМОВНІ ПОЗНАЧЕННЯ

- існ. проект.
- будівлі та споруди
 - щебень
 - ділянки вільні від забудови
 - межа ДПТ
 - огорожа ділянки
 - напрямок руху транспорта

Поперечний профіль дороги 1-1

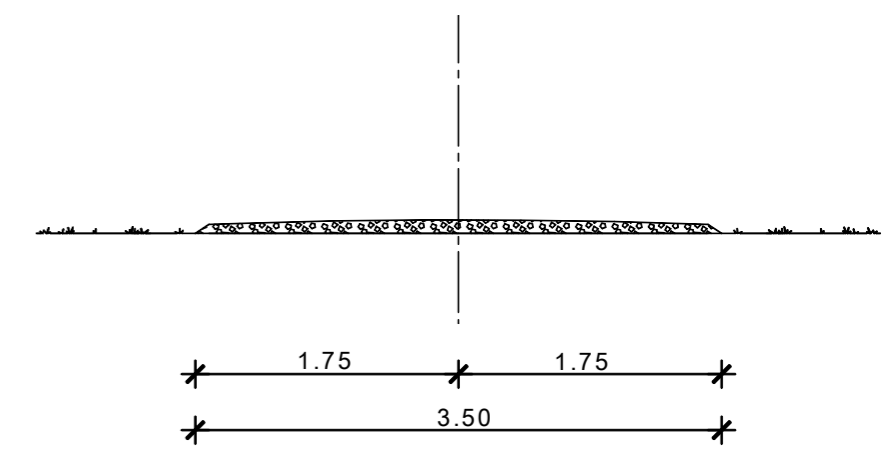

Замовник: Дергачівська районна державна адміністрація					
Детальний план для визначення можливості розміщення комплексу споруд сонячних панелей фотоелектричних елементів на території Малоданилівської селищної ради за межами населених пунктів Дергачівського району Харківської області					
Зм.	Кіл.	Арк.	№ док	Підпис	Дата
Розроб.	Гржимало				
Перевірив	Варенко				
Н. контр.	Ланцев				
Детальний план території				Стадія	Аркуш
				ДПТ	4
Схема організації руху транспорта. Креслення поперечних профілів вулиць М 1:1000				КП "ХРІКЦ" м. Харків	

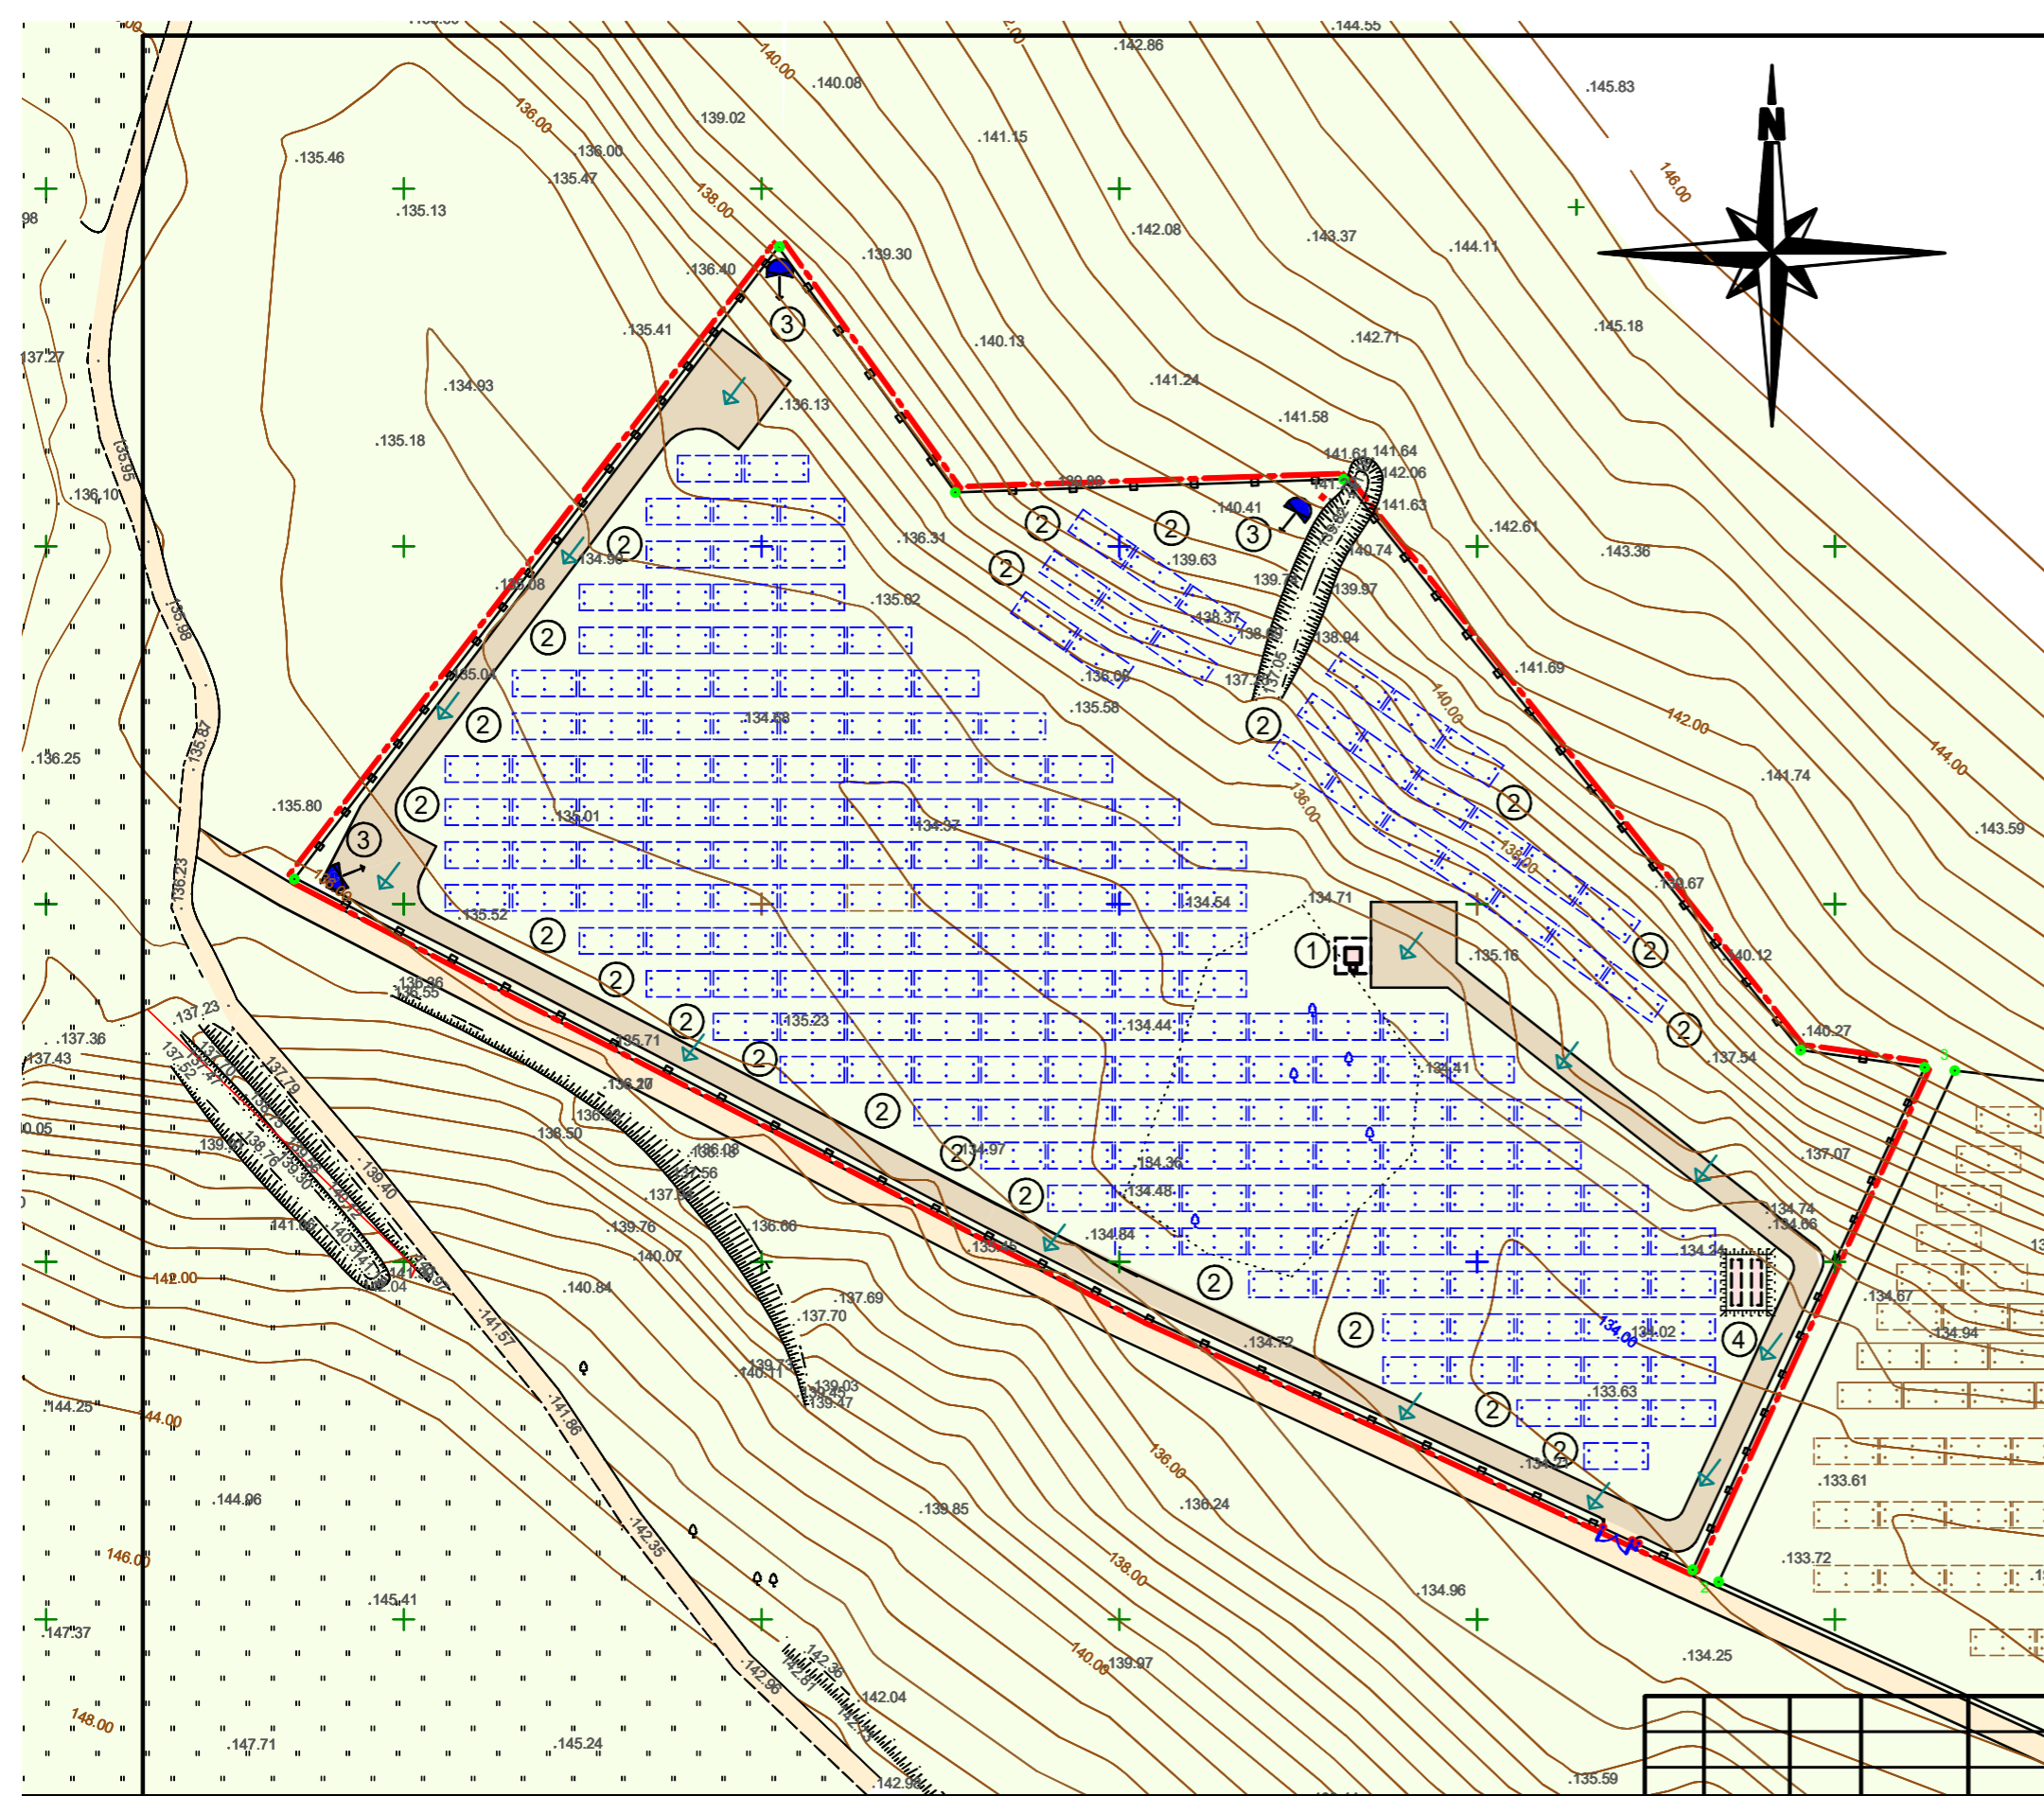

ТЕХНІКО-ЕКОНОМІЧНІ ПОКАЗНИКИ

№П/Г	Найменування	Од. виміру	Кількість	Примітка
1.	Комплексна трансформаторна підстанція 10/0,4 кВ 1000кВА	м2	5.74	проект.
2.	Фотоелектричні установки СЕС	шт.	200,00	проект.
3.	Прожектори	шт.	3.00	проект.
4.	Пожежні резервуари 50м3	шт.	2	проект.

УМОВНІ ПОЗНАЧЕННЯ існ. проект.

		- будівлі та споруди
		- щербень
		- ділянки вільні від забудови
		- межа ДПТ
		- огорожа ділянки
		- напрямок стоку води

Замовник: Дергачівська районна державна адміністрація							
Детальний план для визначення можливості розміщення комплексу споруд сонячних панелей фотоелектричних елементів на території Малоданилівської селищної ради за межами населених пунктів Дергачівського району Харківської області							
Зм.	Кіл.	Арк.	№ док	Підпис	Дата		
Розроб.	Гржимало	Детальний план території			Стадія	Аркуш	Аркушів
Перевірив	Варенко				ДПТ	5	
Н. контр.	Ланцев	Схема інженерної підготовки території М 1:1000			КП "ХРІКЦ" м. Харків		