
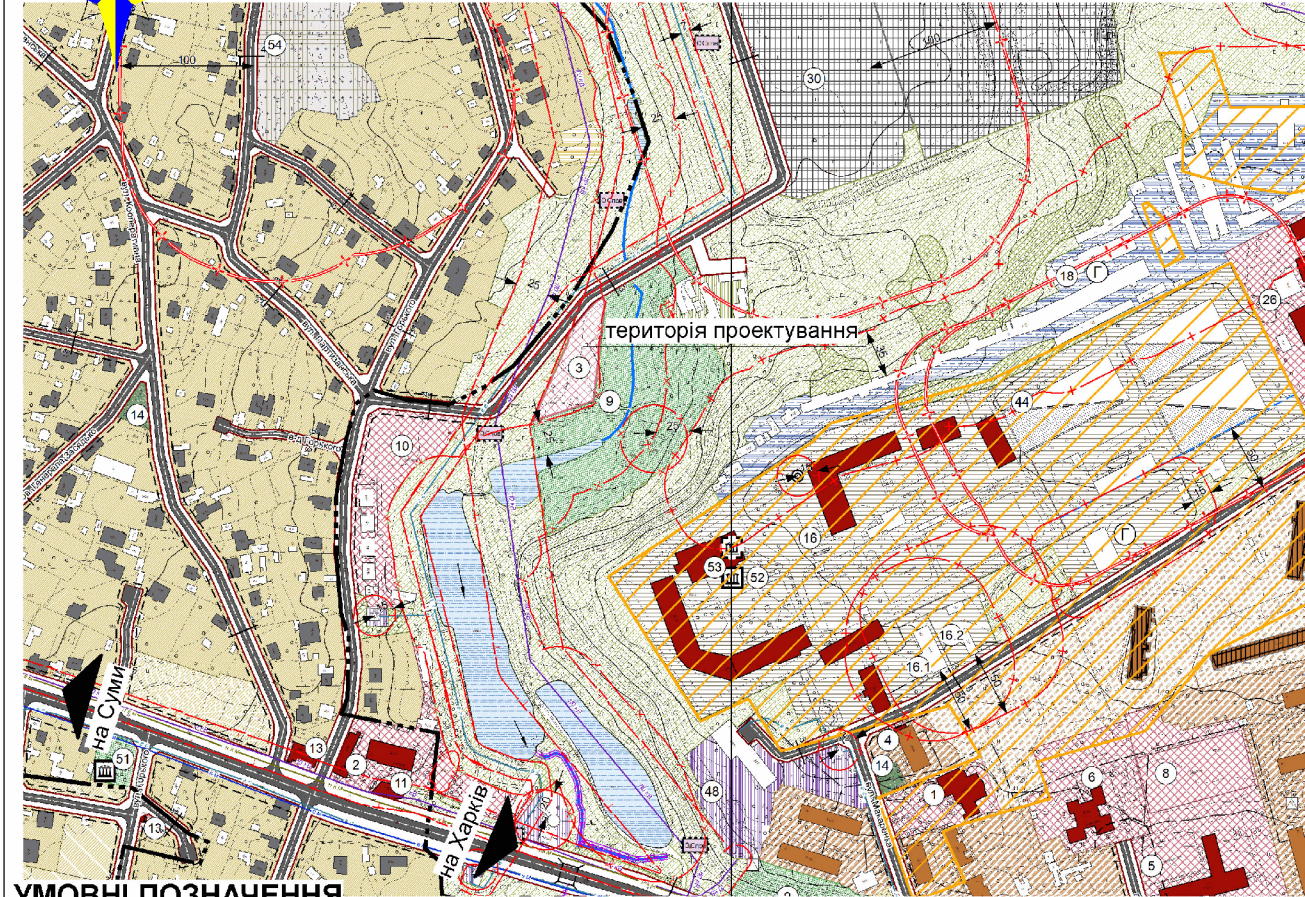



ВИКОПЮВАННЯ З ГЕНЕРАЛЬНОГО ПЛАНУ С. ПОДВІРКИ

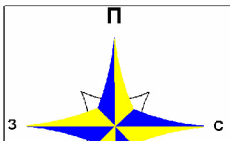


УМОВНІ ПОЗНАЧЕННЯ

- | | | | |
|--|--|--|--|
| | Території громадської забудови | | Території інженерної інфраструктури |
| | Території громадської забудови проектні | | Території інженерної інфраструктури проектні |
| | Території житлової садибної забудови | | Території рекреаційного призначення |
| | Території земельних ділянок, наданих для житлової садибної забудови | | Території зелених насаджень загального користування |
| | Території житлової садибної забудови проектні | | Території зелених насаджень загального користування проектні |
| | Території житлової багатоквартирної забудови | | Території зелених насаджень спецпризначення |
| | Території житлової багатоквартирної забудови проектні | | Території зелених насаджень спецпризначення проектні |
| | Території виробничі | | Території лісогосподарського призначення |
| | Території земельних ділянок, наданих для виробництва | | Території колективних та індивідуальних садів |
| | Території виробничі проектні | | Території земельних ділянок, наданих для колективних та індивідуальних садів |
| | Території кладовищ | | Території сільськогосподарського призначення |
| | Території кладовищ проектні | | Території сільськогосподарського призначення проектні |
| | Території кладовищ, що закриваються | | Території спеціального призначення |
| | Території транспортної інфраструктури | | Водні об'єкти |
| | Території земельних ділянок, наданих для транспортної інфраструктури | | Водні об'єкти проектні |
| | Території транспортної інфраструктури проектні | | Території ДУ "Куразька виховна колонія ім. А.С. Макаренка** |

СХЕМА РОЗТАШУВАННЯ ЗЕМЕЛЬНОЇ ДІЛЯНКИ У ПЛАНУВАЛЬНІЙ СТРУКТУРІ РАЙОНУ М 1:50000

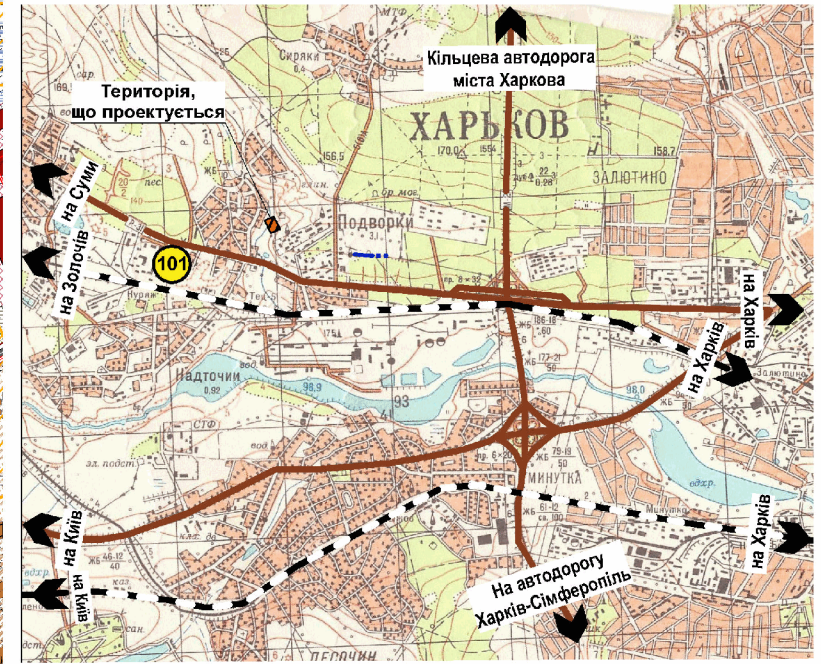

МАСШТАБ 1:50000

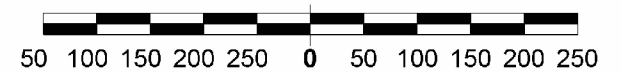


В одному сантиметрі 500 метрів

						Замовник: Дергачівська районна державна адміністрація			15/01/02- 2017 - ГП		
						Детальний план території для визначення можливості будівництва на ній православного храму на території Солоницької селищної ради за межами населених пунктів Дергачівського району Харківської області					
Ізм.	Кіл.	Арк.	Надок.	Підпис	Дата	ДЕТАЛЬНИЙ ПЛАН ТЕРИТОРІЇ			Стадія	Аркуш	Аркушів
ГАП		Калита Д.С.							ДПТ	1	6
Виконав		Калита Д.С.				Схема розташування земельної ділянки у планувальній структурі району. Масштаб 1:50000, викопювання з генерального плану с. Подвірки			КП "Архітектурне бюро Дергачівського району"		
Перевірив		Устименко О.І.									
Н.контр.		Устименко О.І.									

СОЛОНЦІВСЬКА СЕЛИЩНА РАДА ДЕРГАЧІВСЬКОГО РАЙОНУ
ХАРКІВСЬКОЇ ОБЛАСТІ

ПЛАН ІСНУЮЧОГО СТАНУ ТЕРИТОРІЇ ЗІ
СХЕМОЮ ПЛАНУВАЛЬНИХ ОБМЕЖЕНЬ,
М 1 : 1000

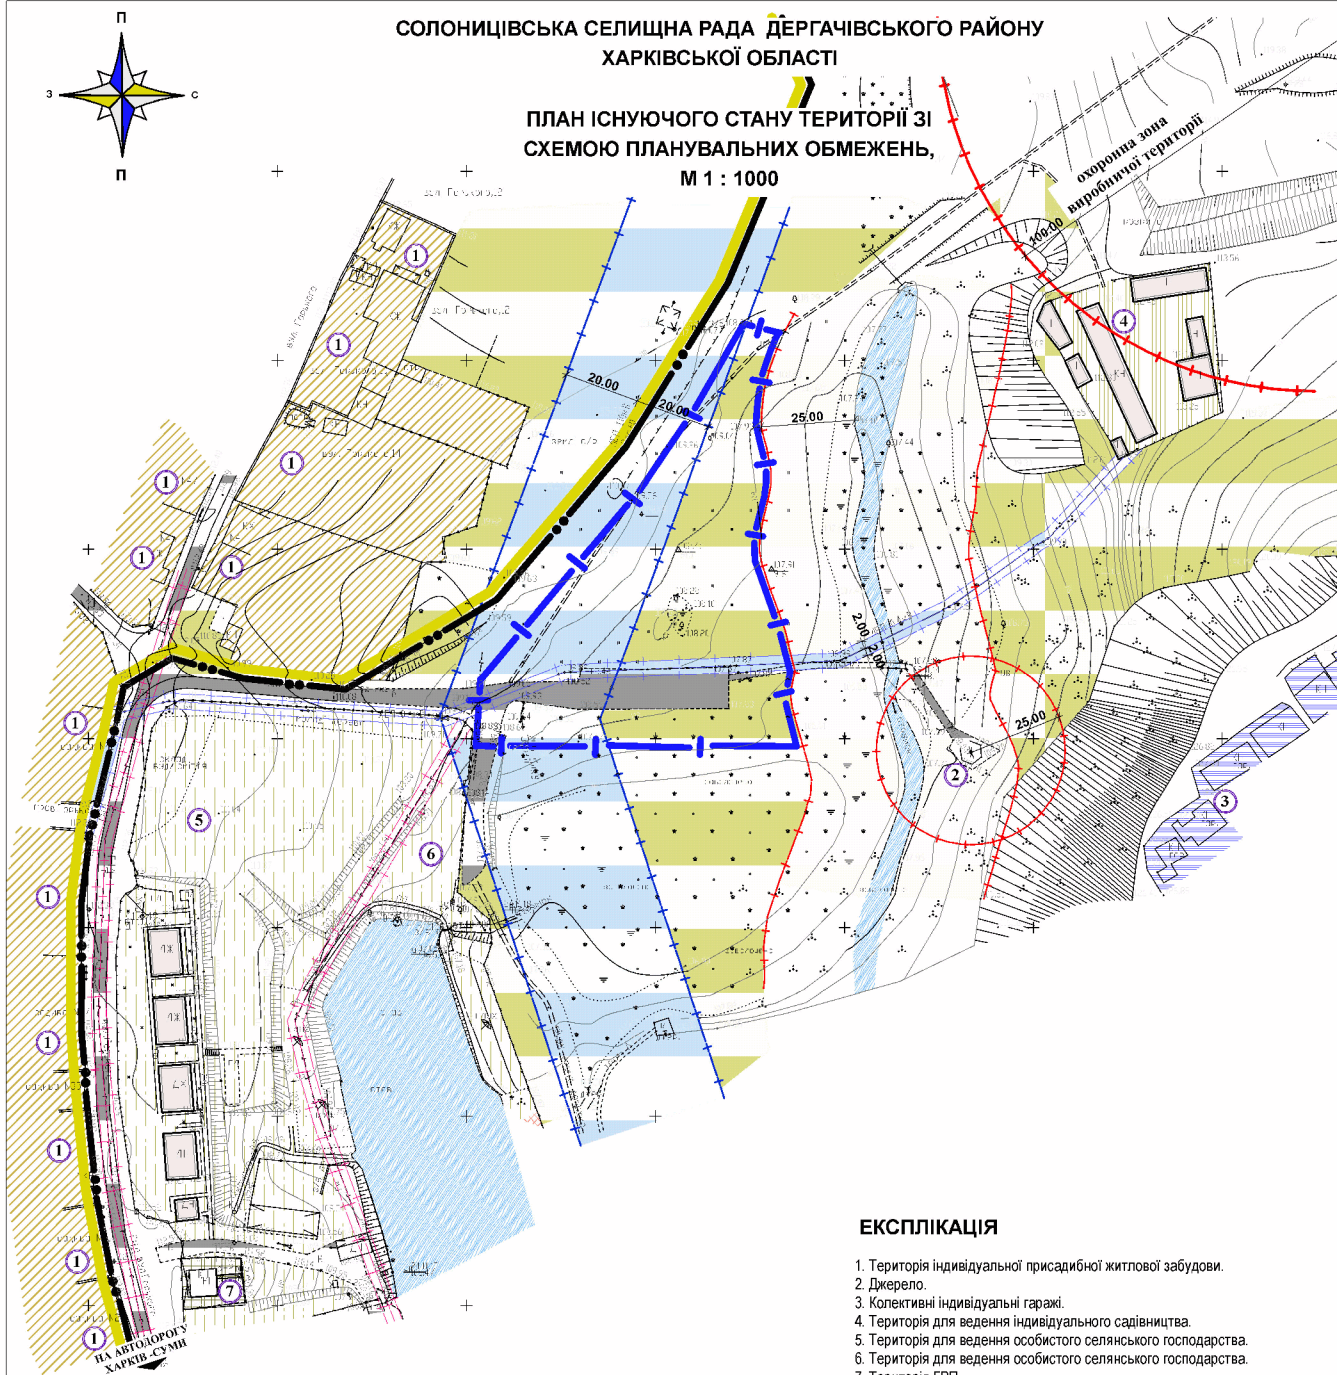

ЕКСПЛІКАЦІЯ


1. Територія індивідуальної присадибної житлової забудови.
2. Джерело.
3. Колективні індивідуальні гаражі.
4. Територія для ведення індивідуального садівництва.
5. Територія для ведення особистого селянського господарства.
6. Територія для ведення особистого селянського господарства.
7. Територія ГРП.

МАСШТАБ 1:1000



В одному сантиметрі 10 метрів

ФОТОФІКАЦІЯ maps. Google.

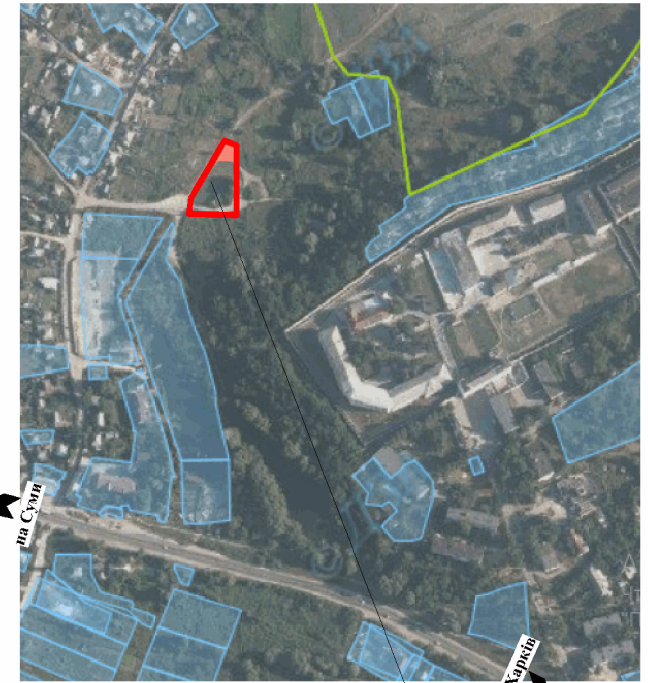


Територія проектування

УМОВНІ ПОЗНАЧЕННЯ



Існ.	Проект.	
		Межа населеного пункту
		Межа ДПТ
		Житлові будівлі і споруди
		Громадські будівлі
		Територія присадибної житлової забудови
		Землі сільськогосподарського призначення для ведення особистого селянського господарства
		Землі сільськогосподарського призначення для ведення індивідуального садівництва
		Територія комунальної форми власності
		Зелені насадження загального користування
		Водойма, струмок
		Територія колективного гаражного будівництва
		Зелені насадження
		Дорога з твердим покриттям
		Повітряна лінія електромереж 110 кВ
		Повітряна лінія електромереж 0,4 кВ
		Газопровід низького тиску
		Охоронна зона, відстань до житлової і громадської забудови
		Водоохоронна зона

					Замовник: Дергачівська районна державна адміністрація	15/01/02-2017 - ГП
					Детальний план території для визначення можливості будівництва на ній православного храму на території Солонцівської селищної ради за межами населених пунктів Дергачівського району Харківської області	
Ізм.	Кп.	Арк.	№док.	Підпис	Дата	
ГАП	Калита Д.С.					ДЕТАЛЬНИЙ ПЛАН ТЕРИТОРІЇ
Виконав	Калита Д.С.					ДПТ
Перевірив	Устименко О.І.					2
Н.контр.	Устименко О.І.					Архувів
					План існуючого стану території зі схемою планувальних обмежень, М 1 : 1000.	
					КП "Архітурне бюро Дергачівського району"	

Основною проектом послугувала топогеодезична зйомка, виконана КП "Архітурне бюро Дергачівського району" в 2017 році

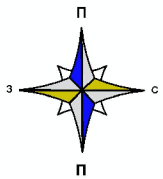

**СОЛОНЦІВСЬКА СЕЛИЩНА РАДА ДЕРГАЧІВСЬКОГО РАЙОНУ
ХАРКІВСЬКОЇ ОБЛАСТІ
ПРОЕКТНИЙ ПЛАН З ПЛАНОМ ЧЕРВОНИХ ЛІНІЙ ПОЄДНАНИЙ
ЗІ СХЕМОЮ ОРГАНІЗАЦІЇ РУХУ ТРАНСПОРТУ І ПІШОХОДІВ,
М 1 : 1000**

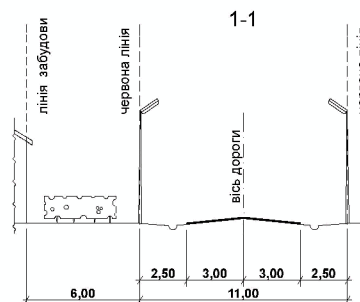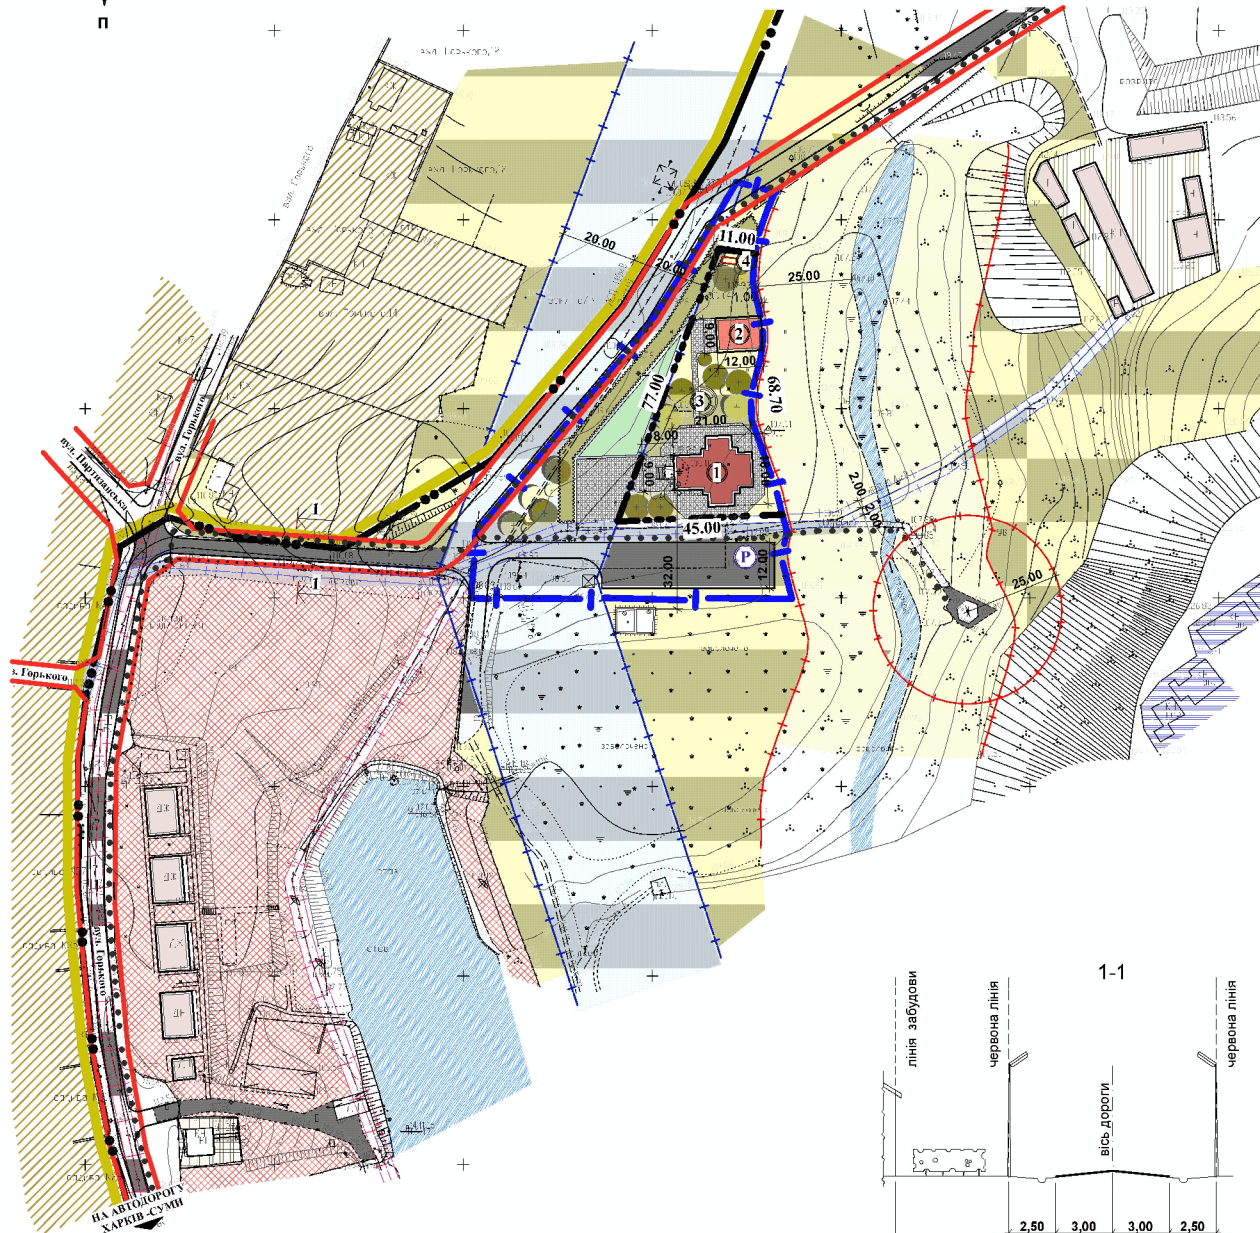

МАСШТАБ 1:1000



В одному сантиметрі 10 метрів

ЕКСПЛІКАЦІЯ

№ п/п	Найменування	Вид проєкт.	S забудови, м ²	V буд. об'єм, м ³	Ступінь вогне-стійкості	Кат. примі-щень
Територія православного храму						
1	Православний храм	Проєкт.	265,00	5300,00	II	
2	Господарча будівля	Проєкт.	105,00	756,00	II	
3	Майданчик з місцем для відпочинку	Проєкт.				
4	Малі очисні споруди біологічної очистки	Проєкт.				

УМОВНІ ПОЗНАЧЕННЯ


Існ.	Проєкт.	Позначення
—●—●—●—	—●—●—●—	Межа населеного пункту
— — — — —	— — — — —	Межа ДПТ
—- - - - -	—- - - - -	Межа ділянки
— — — — —	— — — — —	Червоні лінії
□	□	Житлові будівлі і споруди
□	□	Громадські будівлі
□	□	Територія присадибної житлової забудови
□	□	Територія громадської забудови
□	□	Землі сільськогосподарського призначення для ведення індивідуального садівництва
□	□	Територія комунальної форми власності
□	□	Зелені насадження загального користування
□	□	Водойма, струмок
□	□	Територія колективного гаражного будівництва
□	□	Зелені насадження
—A—	—A—	Дорога з твердим покриттям
—110 кВ—	—110 кВ—	Повітряна лінія електромереж 110 кВ
—0,4 кВ—	—0,4 кВ—	Повітряна лінія електромереж 0,4 кВ
—Гн—	—Гн—	Газопровід низького тиску
—+—	—+—	Охоронна зона, відстань до житлової і громадської забудови
—+—	—+—	Водоохоронна зона
□	□	Пожежні резервуари 2х60м ³
Ⓟ	Ⓟ	Паркувальний майданчик
□	□	Контейнери для роздільного збирання відходів
—	—	Місток
—●—●—●—	—●—●—●—	Основні пішохідні шляхи

БАЛАНС ТЕРИТОРІЇ


- Територія в межах ДПТ - 0,4700 га
- Територія проєктування - 0,1700 га
 - площа забудови - 0,0370 га
 - площа території з твердим покриттям - 0,0720 га
 - площа озеленення - 0,0610 га

					Замовник: Дергачівська районна державна адміністрація	15/01/02-2017 - ПП		
					Детальний план території для визначення можливості будівництва на ній православного храму на території Солонцівської селищної ради за межами населених пунктів Дергачівського району Харківської області			
Ізм.	Кп.	Арк.	№ док.	Підпис	Дата			
					ДЕТАЛЬНИЙ ПЛАН ТЕРИТОРІЇ			
ГАП	Калита Д.С.					Стадія	Аркуш	Аркушів
Виконав	Калита Д.С.					ДПТ	3	
Перевіряв	Устименко О.І.					Проєктний план з планом червоних ліній поєднаний зі схемою організації руху транспорту і пішоходів. М 1 : 1000		
Н.контр.	Устименко О.І.					КП "Архітектурне бюро Дергачівського району"		

Основною проєкту послугувала топогеодезична зйомка, виконана КП "Архітектурне бюро Дергачівського району" в 2017 році

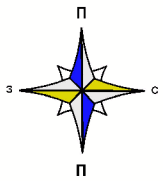

**СОЛОНЦІВСЬКА СЕЛИШНА РАДА ДЕРГАЧІВСЬКОГО РАЙОНУ
ХАРКІВСЬКОЇ ОБЛАСТІ
СХЕМА ІНЖЕНЕРНИХ МЕРЕЖ І СПОРУД,
М 1 : 1000**

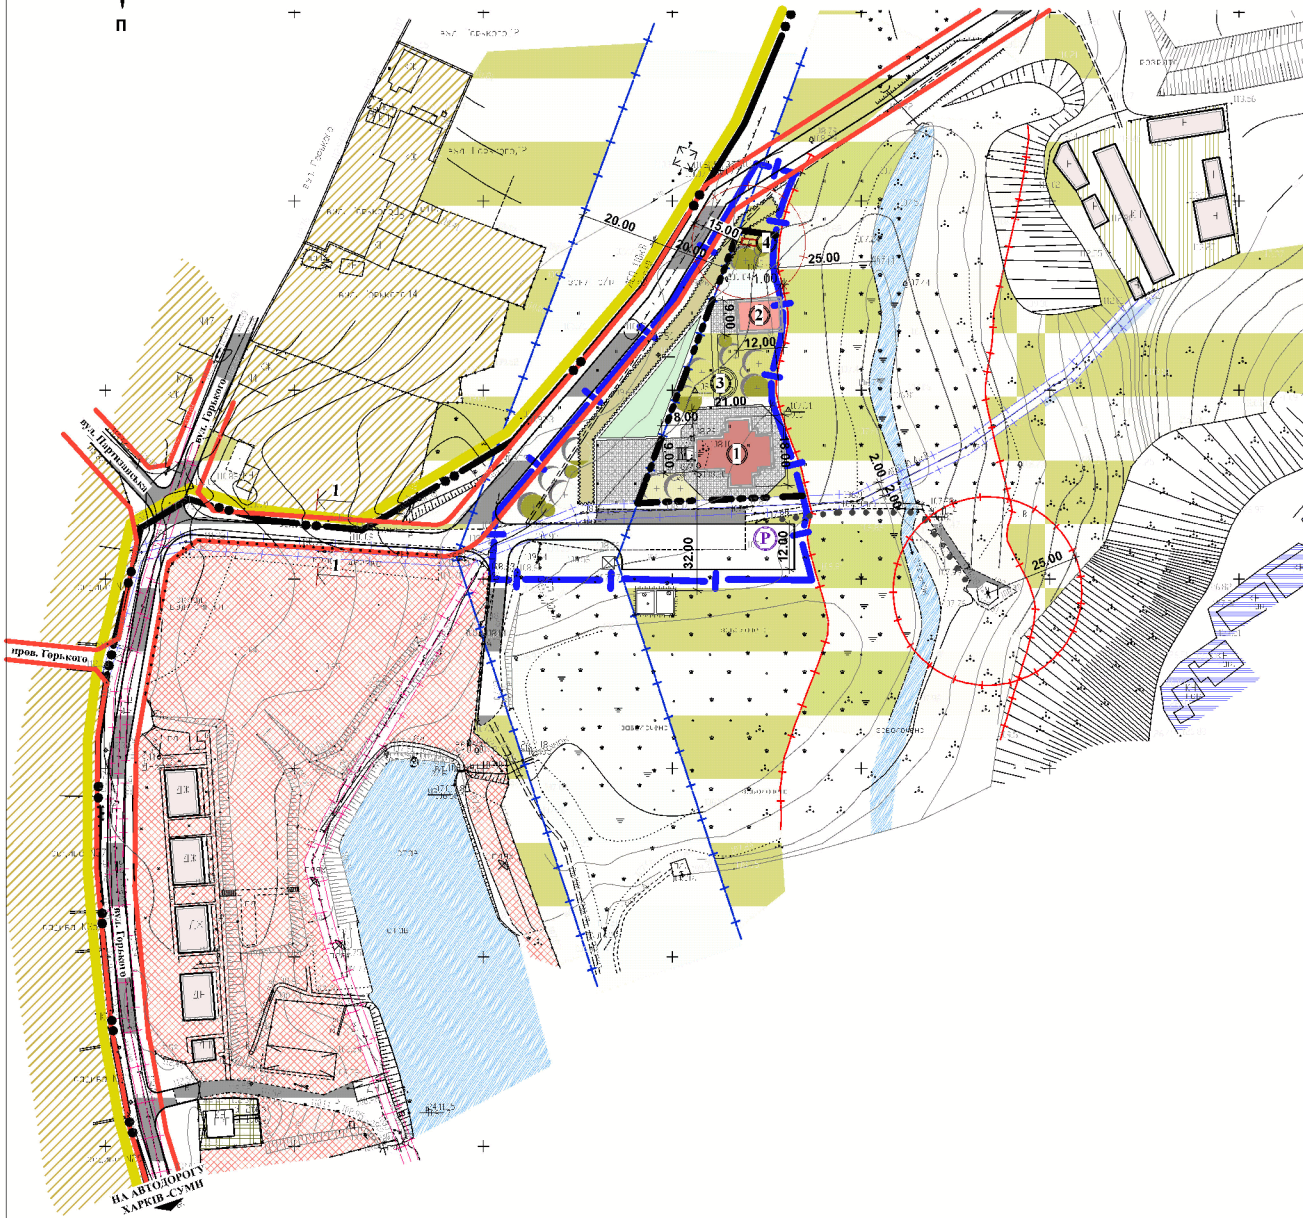

МАСШТАБ 1:1000



В одному сантиметрі 10 метрів

Основою проекту послугувала топогеодезична зйомка, виконана КП "Архітектурне бюро Дергачівського району" в 2017 році

ЕКСПЛІКАЦІЯ

№ п/п	Найменування	Вид проєкт.	S забудови, м ²	V буд. об'єм, м ³	Ступінь вогне-стійкості	Кат. приміщення
Територія православного храму						
1	Православний храм	Проєкт.	265,00	5300,00	II	
2	Господарча будівля	Проєкт.	105,00	756,00	II	
3	Майданчик з місцем для відпочинку	Проєкт.				
4	Малі очисні споруди біологічної очистки	Проєкт.				


УМОВНІ ПОЗНАЧЕННЯ

Існ.	Проєкт.	Позначення
	●●●●	Межа населеного пункту
	— — —	Межа ДПТ
	--- ---	Межа ділянки
	— — —	Червоні лінії
	□	Житлові будівлі і споруди
	□	Громадські будівлі
	□	Територія присадибної житлової забудови
	□	Територія громадської забудови
	□	Землі сільськогосподарського призначення для ведення індивідуального садівництва
	□	Територія комунальної форми власності
	□	Зелені насадження загального користування
	□	Водойма, струмок
	□	Територія колективного гаражного будівництва
	□	Зелені насадження
	— — —	Дорога з твердим покриттям
	— — —	Повітряна лінія електромереж 110 кВ
	— — —	Повітряна лінія електромереж 0,4 кВ
	— — —	Газопровід низького тиску
	— — —	Охоронна зона, відстань до житлової і громадської забудови
	— — —	Водоохоронна зона
	□	Пожежні резервуари 2х60м ³
	Ⓟ	Паркувальний майданчик
	□	Контейнери для роздільного збирання відходів
	— — —	Місток

БАЛАНС ТЕРИТОРІЇ

- Територія в межах ДПТ - 0,4700 га
- Територія проєктування - 0,1700 га
 - площа забудови - 0,0370 га
 - площа територій з твердим покриттям - 0,0720 га
 - площа озеленення - 0,0610 га


					Замовник: Дергачівська районна державна адміністрація	15/01/02-2017 - ПП
					Детальний план території для визначення можливості будівництва на ній православного храму на території Солонцівської селищної ради за межами населених пунктів Дергачівського району Харківської області	
Ізм.	Клп.	Арк.	№док.	Підпис	Дата	
						ДЕТАЛЬНИЙ ПЛАН ТЕРИТОРІЇ
						Стадія Аркуш Аркушів
						ДПТ 4
						Схема інженерних мереж і споруд, М 1 : 1000
						КП "Архітектурне бюро Дергачівського району"

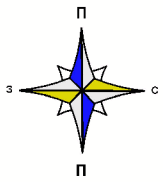

**СОЛОНІЦІВСЬКА СЕЛИЩНА РАДА ДЕРГАЧІВСЬКОГО РАЙОНУ
ХАРКІВСЬКОЇ ОБЛАСТІ
СХЕМА ІНЖЕНЕРНОЇ ПІДГОТОВКИ ТЕРИТОРІЇ
ТА ВЕРТИКАЛЬНЕ ПЛАНУВАННЯ,
М 1 : 1000**

ЕКСПЛІКАЦІЯ

№ п/п	Найменування	Вид проєкт.	S забудови, м ²	V буд. об'єм, м ³	Ступінь вогне-стійкості	Кат. приміщень
Територія православного храму						
1	Православний храм	Проєкт.	265,00	5300,00	II	
2	Господарча будівля	Проєкт.	105,00	756,00	II	
3	Майданчик з місцем для відпочинку	Проєкт.				
4	Малі очисні споруди біологічної очистки	Проєкт.				

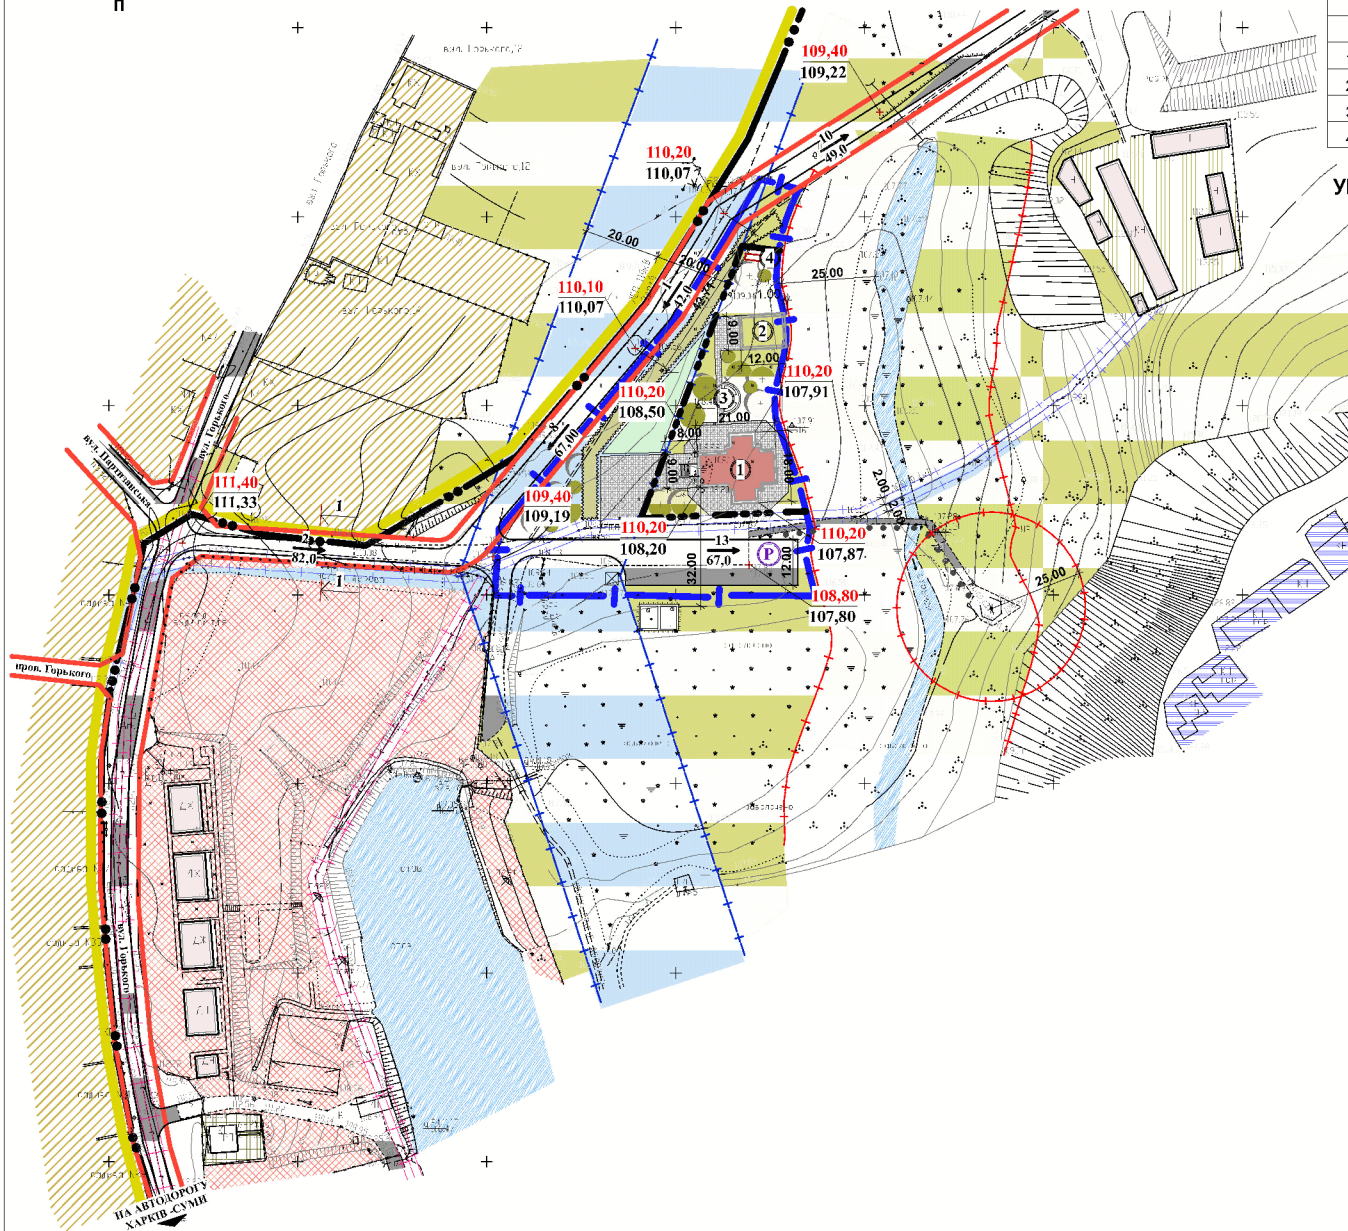


УМОВНІ ПОЗНАЧЕННЯ

Існ.	Проєкт.	Позначення
—●—●—●—	—●—●—●—	Межа населеного пункту
— — — — —	— — — — —	Межа ДПТ
—- - - -	—- - - -	Межа ділянки
— — — —	— — — —	Червоні лінії
□	□	Житлові будівлі і споруди
□	□	Громадські будівлі
□	□	Територія присадибної житлової забудови
□	□	Землі сільськогосподарського призначення для ведення особистого селянського господарства
□	□	Територія громадської забудови
□	□	Територія комунальної форми власності
□	□	Зелені насадження загального користування
□	□	Водойма, струмок
□	□	Територія колективного гаражного будівництва
□	□	Зелені насадження
— — — —	— — — —	Дорога з твердим покриттям
— — — —	— — — —	Повітряна лінія електромереж 110 кВ
— — — —	— — — —	Повітряна лінія електромереж 0,4 кВ
— — — —	— — — —	Газопровід низького тиску
— — — —	— — — —	Охоронна зона, відстань до житлової і громадської забудови
— — — —	— — — —	Водоохоронна зона
□	□	Пожежні резервуари 2х60м ³
Ⓟ	Ⓟ	Паркувальний майданчик
□	□	Контейнери для роздільного збирання відходів
— — — —	— — — —	Місток
— — — —	— — — —	Проєктуєма відмітка (червона)
— — — —	— — — —	Існуюча відмітка (чорна)
— — — —	— — — —	Ухил в промілях (тисячних)
— — — —	— — — —	Відстань в метрах

БАЛАНС ТЕРИТОРІЇ

- Територія в межах ДПТ - 0,4700 га
- Територія проєкування - 0,1700 га
 - площа забудови - 0,0370 га
 - площа територій з твердим покриттям - 0,0720 га
 - площа озеленення - 0,0610 га

МАСШТАБ 1:1000

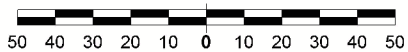

В одному сантиметрі 10 метрів

Основою проєкту послугувала топогеодезична зйомка, виконана КП "Архітектурне бюро Дергачівського району" в 2017 році

					Замовник: Дергачівська районна державна адміністрація	15/01/02-2017 - ГП
					Детальний план території для визначення можливості будівництва на ній православного храму на території Солоніцивської селищної ради за межами населених пунктів Дергачівського району Харківської області	
Ізм.	Клп.	Арк.	№док.	Підпис	Дата	
ГАП	Калита Д.С.					ДЕТАЛЬНИЙ ПЛАН ТЕРИТОРІЇ
Виконав	Калита Д.С.					Стадія
Перевірив	Устименко О.І.					Аркуш
Н.контр.	Устименко О.І.					5
					Схема інженерної підготовки території та вертикальне планування, М 1 : 1000	
					КП "Архітектурне бюро Дергачівського району"	